

議案第 9 4 号

市道路線の廃止について

上記の議案を提出する。

平成 2 8 年 9 月 2 日

提出者 調布市長 長 友 貴 樹

提案理由

道路法第 1 0 条第 3 項の規定により，提案するものであります。

市道路線の廃止について

市道路線を次のとおり廃止する。


路 線 名	起 点	幅 員	延 長
	終 点		
市道北140-19号線	調布市深大寺元町3丁目14番地16先	メートル 1.21	メートル 24.46
	調布市深大寺元町3丁目12番地13先		
市道北140-20号線	調布市深大寺元町3丁目16番地13先	1.21	53.81
	調布市深大寺元町3丁目15番地4先		

案内図

深大寺元町3丁目

深大寺元町5丁目

調布市深大寺水車館

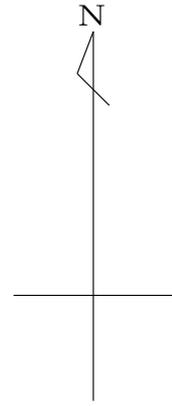



市道北140-19号線



市道北140-20号線

土地所在図

深大寺元町3丁目

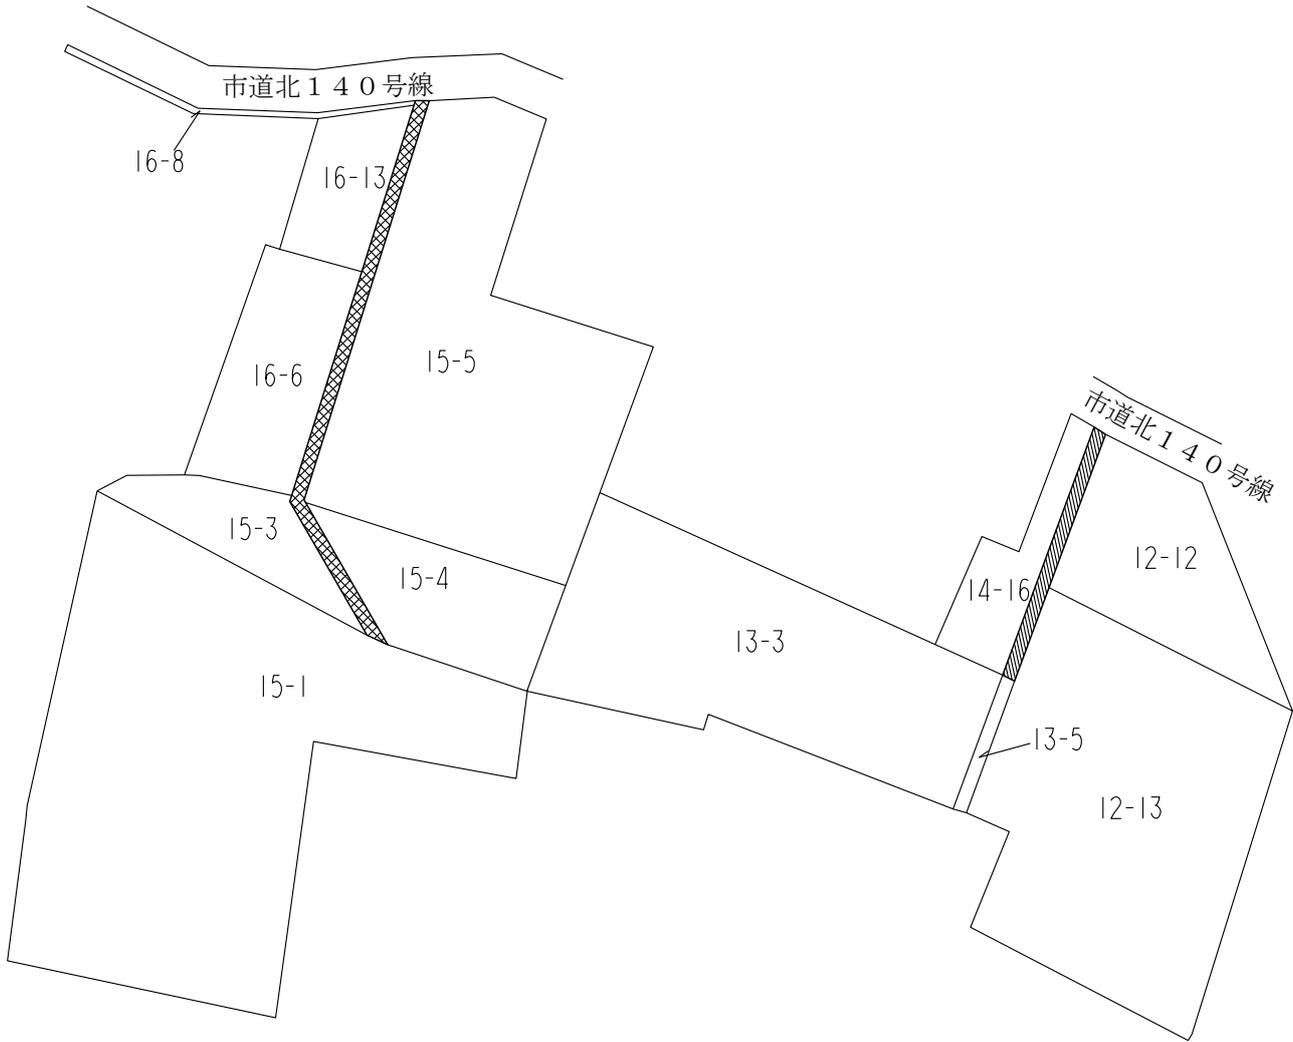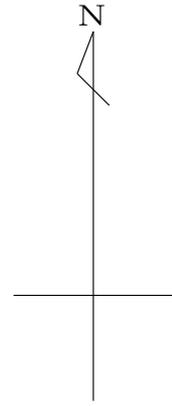

市道北140-19号線





市道北140-20号線

地積測量図

深大寺元町3丁目

縮尺 1/250

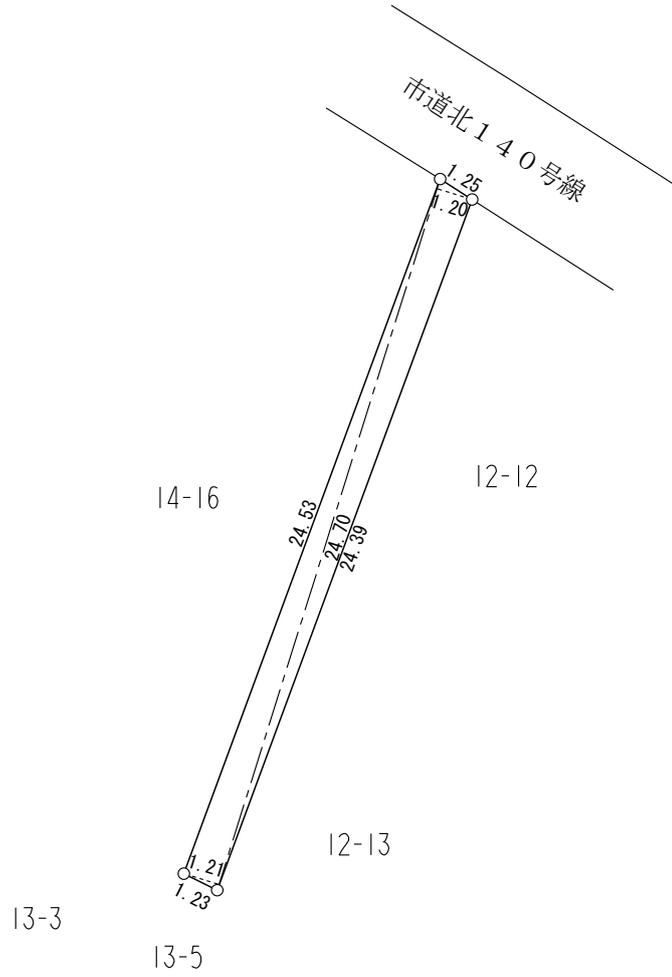
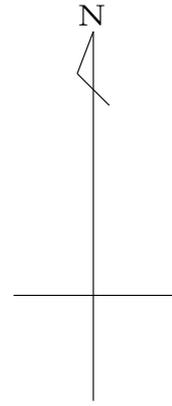


求 積 表				
区 分	底 辺	高 さ	倍 面 積	面 積
市道北140-19号線	24.70	1.20	29.6400	29.76㎡
	24.70	1.21	29.8870	
			59.5270	

地積測量図

深大寺元町3丁目

縮尺 1/250

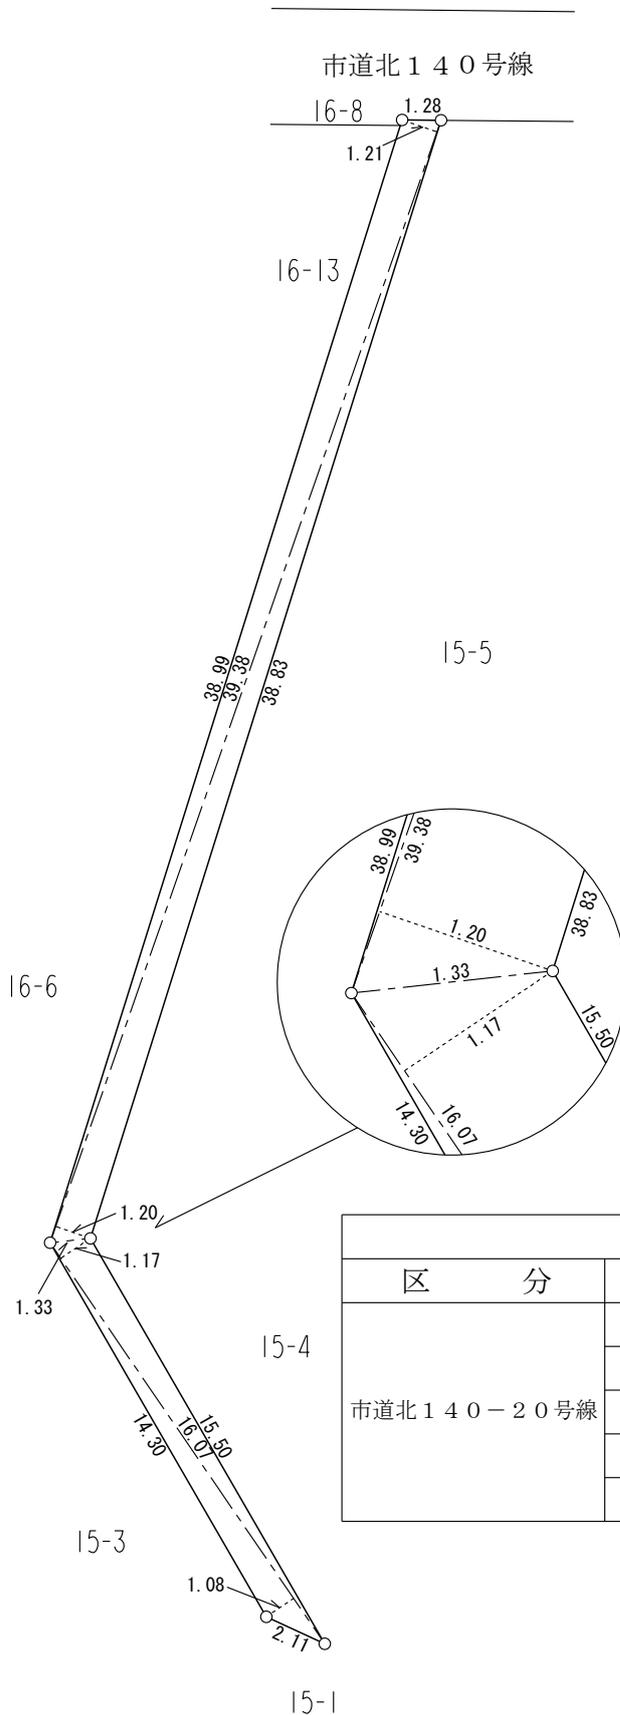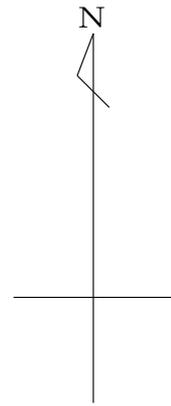

求 積 表				
区 分	底 辺	高 さ	倍 面 積	面 積
市道北140-20号線	39.38	1.21	47.6498	65.53㎡
	39.38	1.20	47.2560	
	16.07	1.17	18.8019	
	16.07	1.08	17.3556	
			131.0633	