

議案第 57 号

国領駅前広場本整備工事請負契約

上記の議案を提出する。

平成 27 年 6 月 23 日

提出者 調布市長 長 友 貴 樹

提案理由

議会の議決に付すべき契約及び財産の取得又は処分に関する条例第 2 条の規定により、提案するものであります。

国領駅前広場本整備工事請負契約

国領駅前広場本整備工事施行のため、次のとおり請負契約を締結する。

- 1 契約の目的 国領駅前広場本整備工事
土工事，排水工事，街築工事ほか
- 2 契約の方法 総合評価落札方式による制限付き一般競争入札による契約
- 3 契約金額 176,040,000円
- 4 契約の相手方 調布市小島町2丁目56番地3
林建設株式会社
代表取締役 林 清 一
- 5 工期 契約締結の日の翌日から
平成28年3月18日まで


(参考)

国領駅前広場本整備工事
入札等結果表


入札参加業者名	入札参加業者所在地	入札額	評価点			評価値	摘要
			価格	技術	地域貢献		
林建設株式会社	調布市小島町2丁目56番地3	円 163,000,000	点 2.839	点 5.00	点 6.00	点 13.839	総合評価落札方式による制限付き一般競争入札の結果、林建設株式会社が176,040,000円（消費税及び地方消費税を含む。）で落札（電子入札案件）
巴山建設株式会社	調布市多摩川2丁目25番地1	辞退	—	—	—	—	
株式会社入江土木東京支店	町田市小山町3125番地1	辞退	—	—	—	—	
木本建興株式会社八王子支店	八王子市南大沢2丁目222番2号	辞退	—	—	—	—	

入札期限 平成27年6月4日 開札 平成27年6月5日


国領駅前広場本整備工事概略図

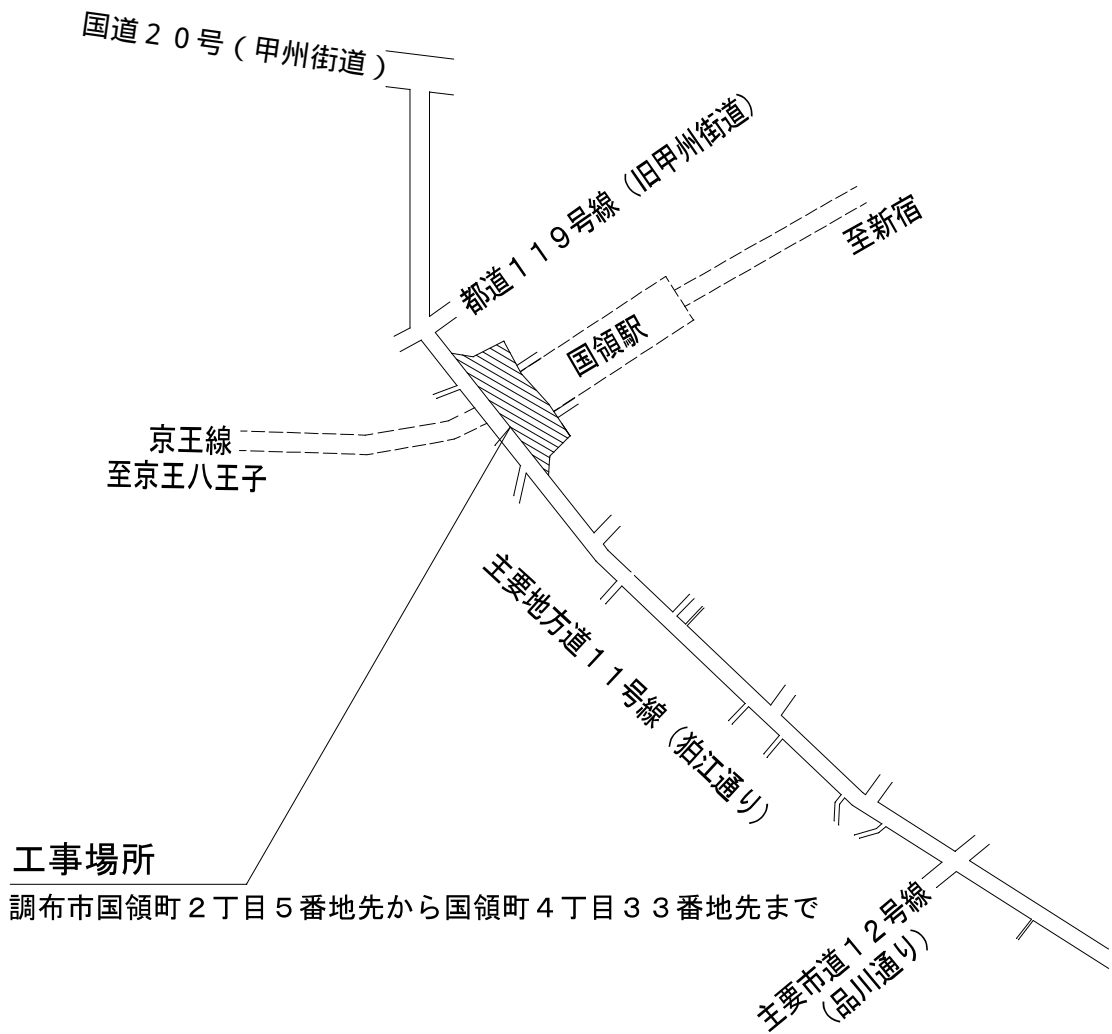


案内図 1 / 6000

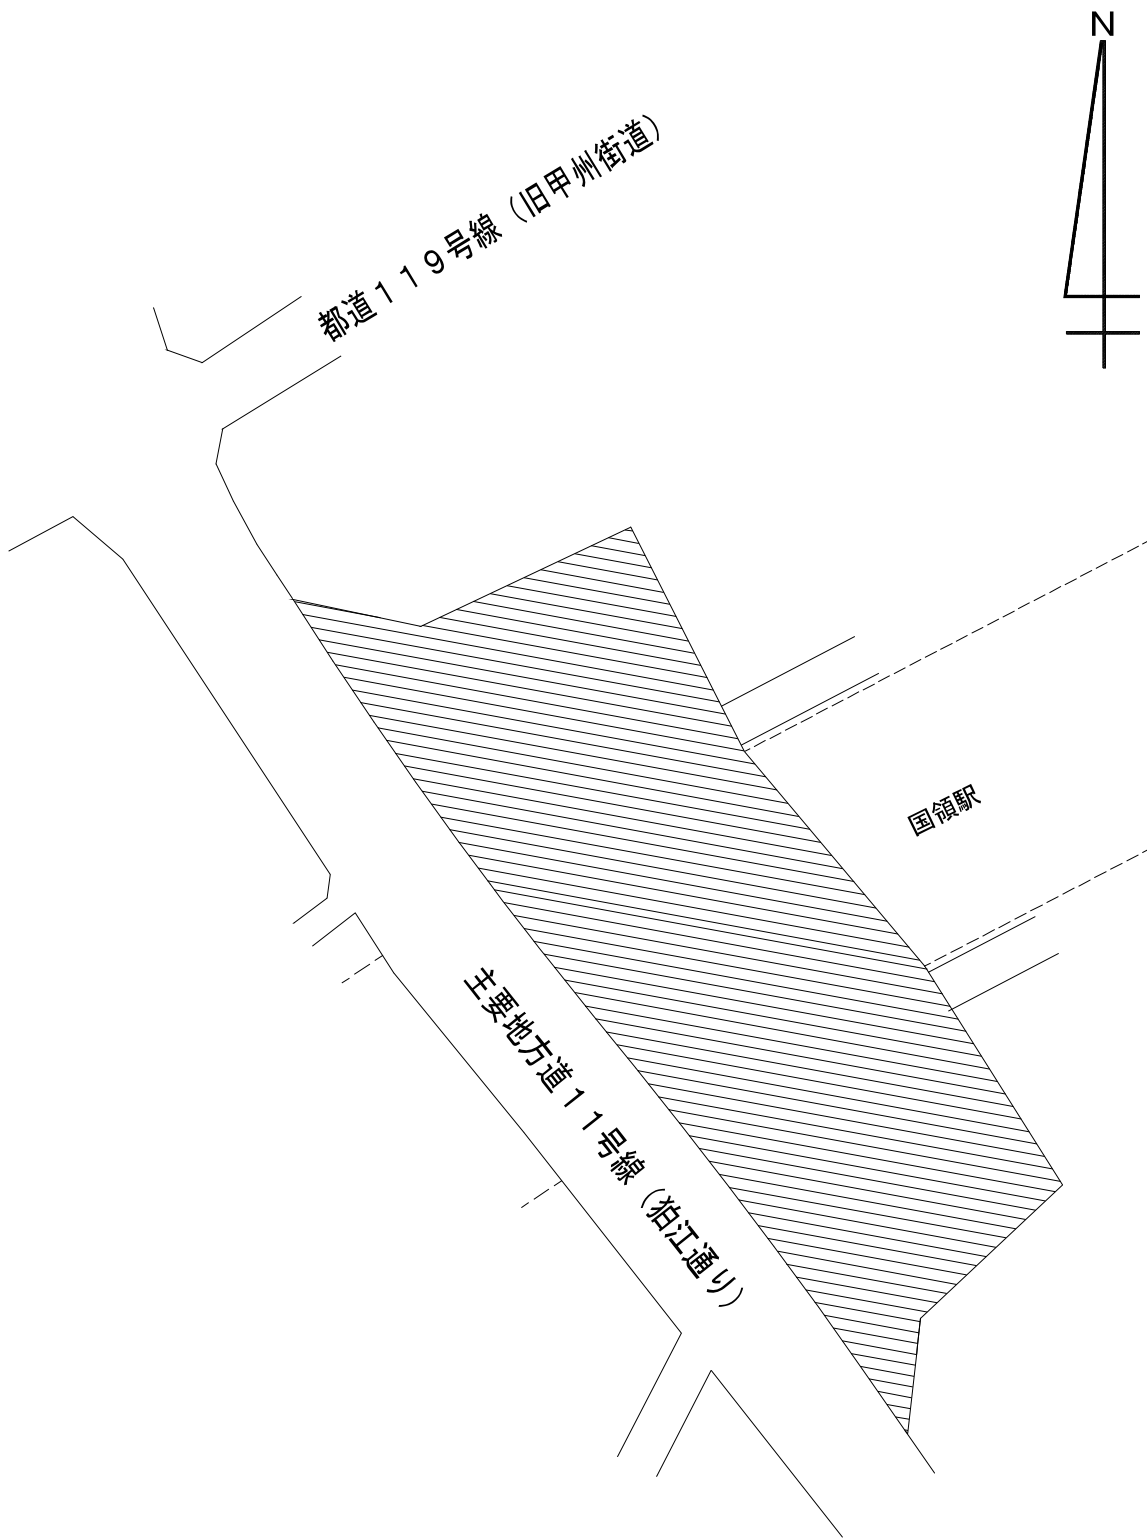

配置図 1 / 1000

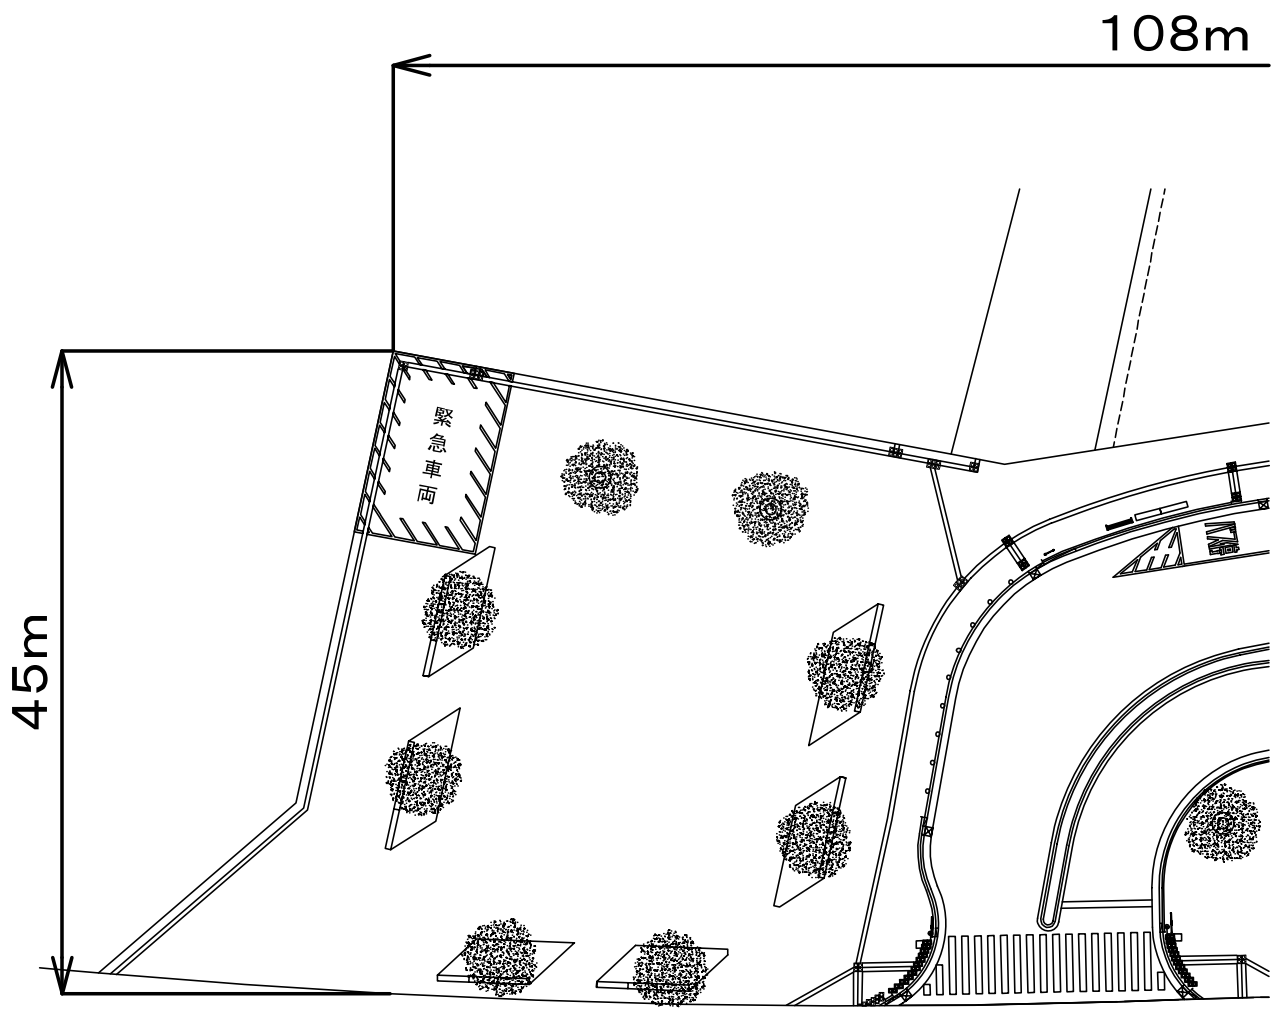

平面图

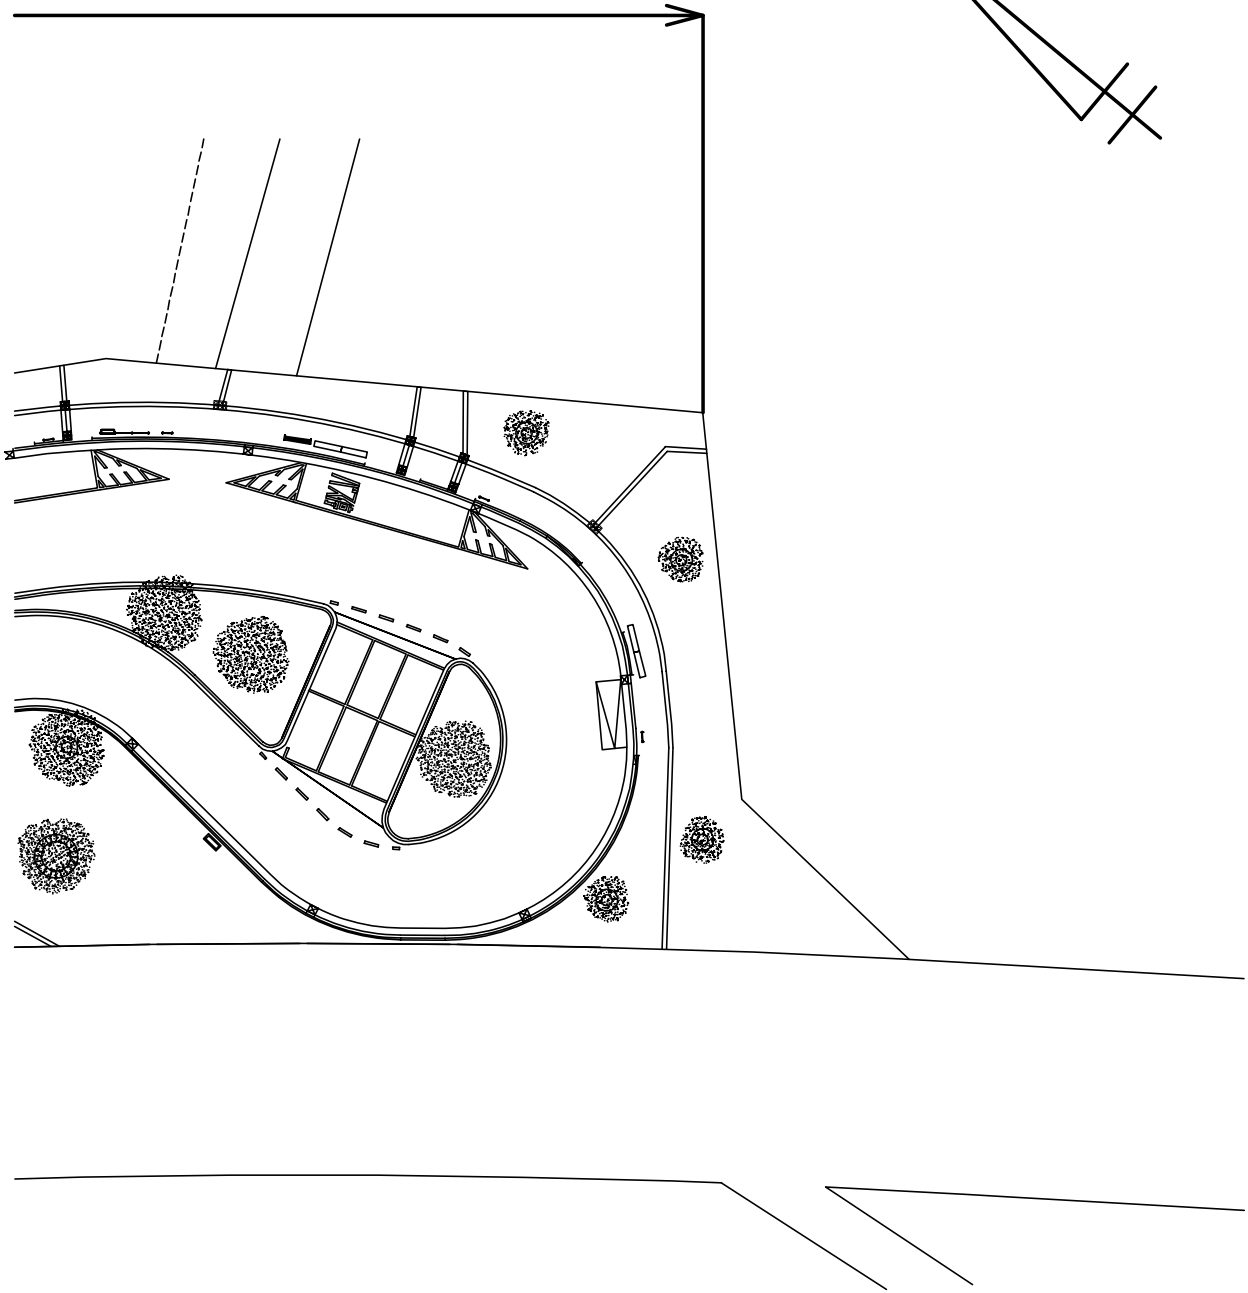

1/500

工事種目及び概要

土工事	安定処理	1, 561 m ²
排水工事	集水樹	12 基
	U型側溝	41 m
街築工事	街きよ	176 m
	分離帯	139 m
舗装工事	車道舗装	1, 461 m ²
	歩道舗装	2, 954 m ²
交通安全施設工事	区画線	1, 048 m
	車止め	7 箇所
	防護柵	132 m
	点字ブロック	94 m ²
電気設備工事	車道照明	5 基
	歩道照明	11 基
道路植栽工事	高木植栽	3 本
	中低木植栽	15 本
	地被類植栽	288 m ²
仮設工事	土留め	11 m

