

議案第 88 号

都市公園を設置すべき区域の決定について

上記の議案を提出する。

平成 27 年 9 月 2 日

提出者 調布市長 長 友 貴 樹

提案理由

都市公園法第 33 条第 5 項の規定により、提案するものであります。



## 都市公園を設置すべき区域の決定について

次のとおり都市公園を設置すべき区域を決定する。

- 1 区域 調布市下石原1丁目58番地5の一部ほか
- 2 面積 約0.2ヘクタール

# 案内図

下石原1丁目・下石原2丁目

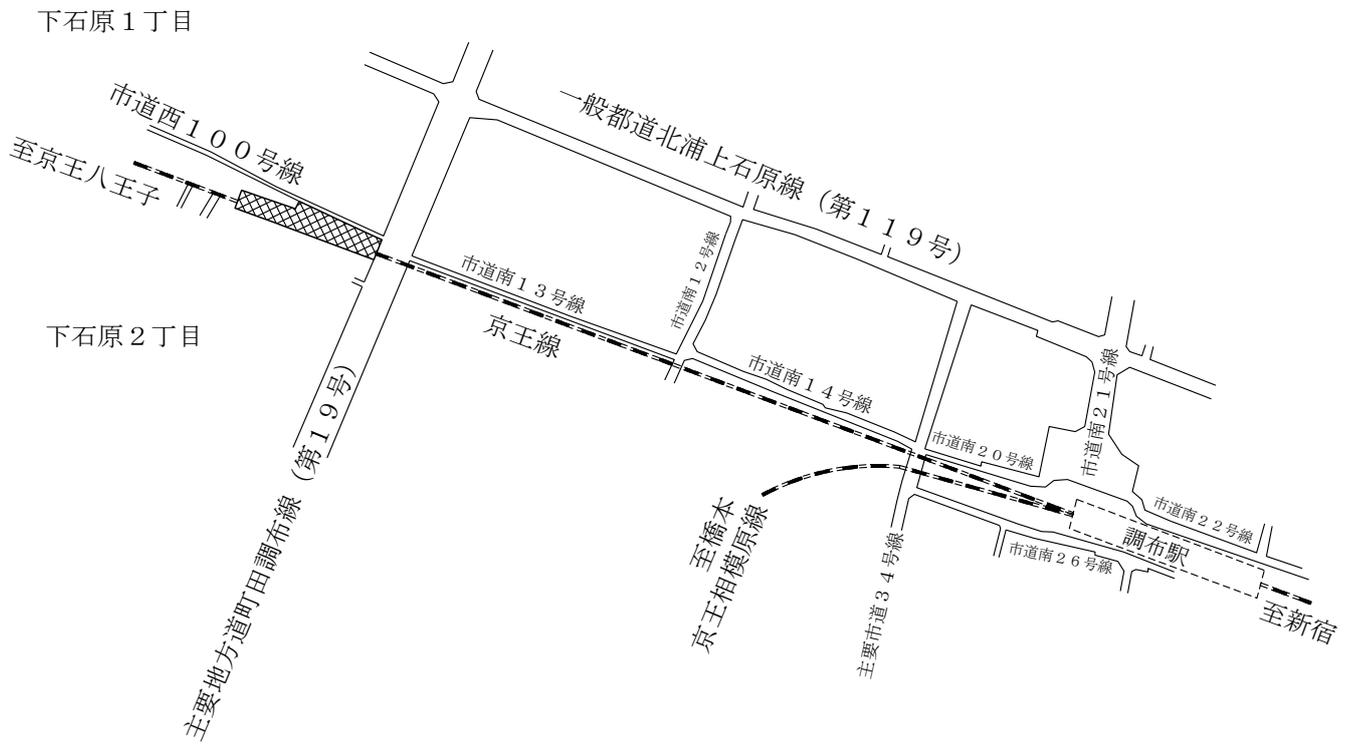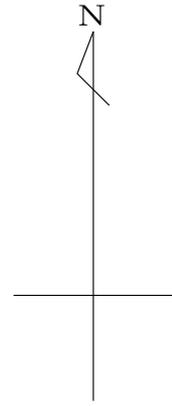


都市公園を設置すべき区域

# 区域図

下石原1丁目・下石原2丁目

縮尺 1/1500

N

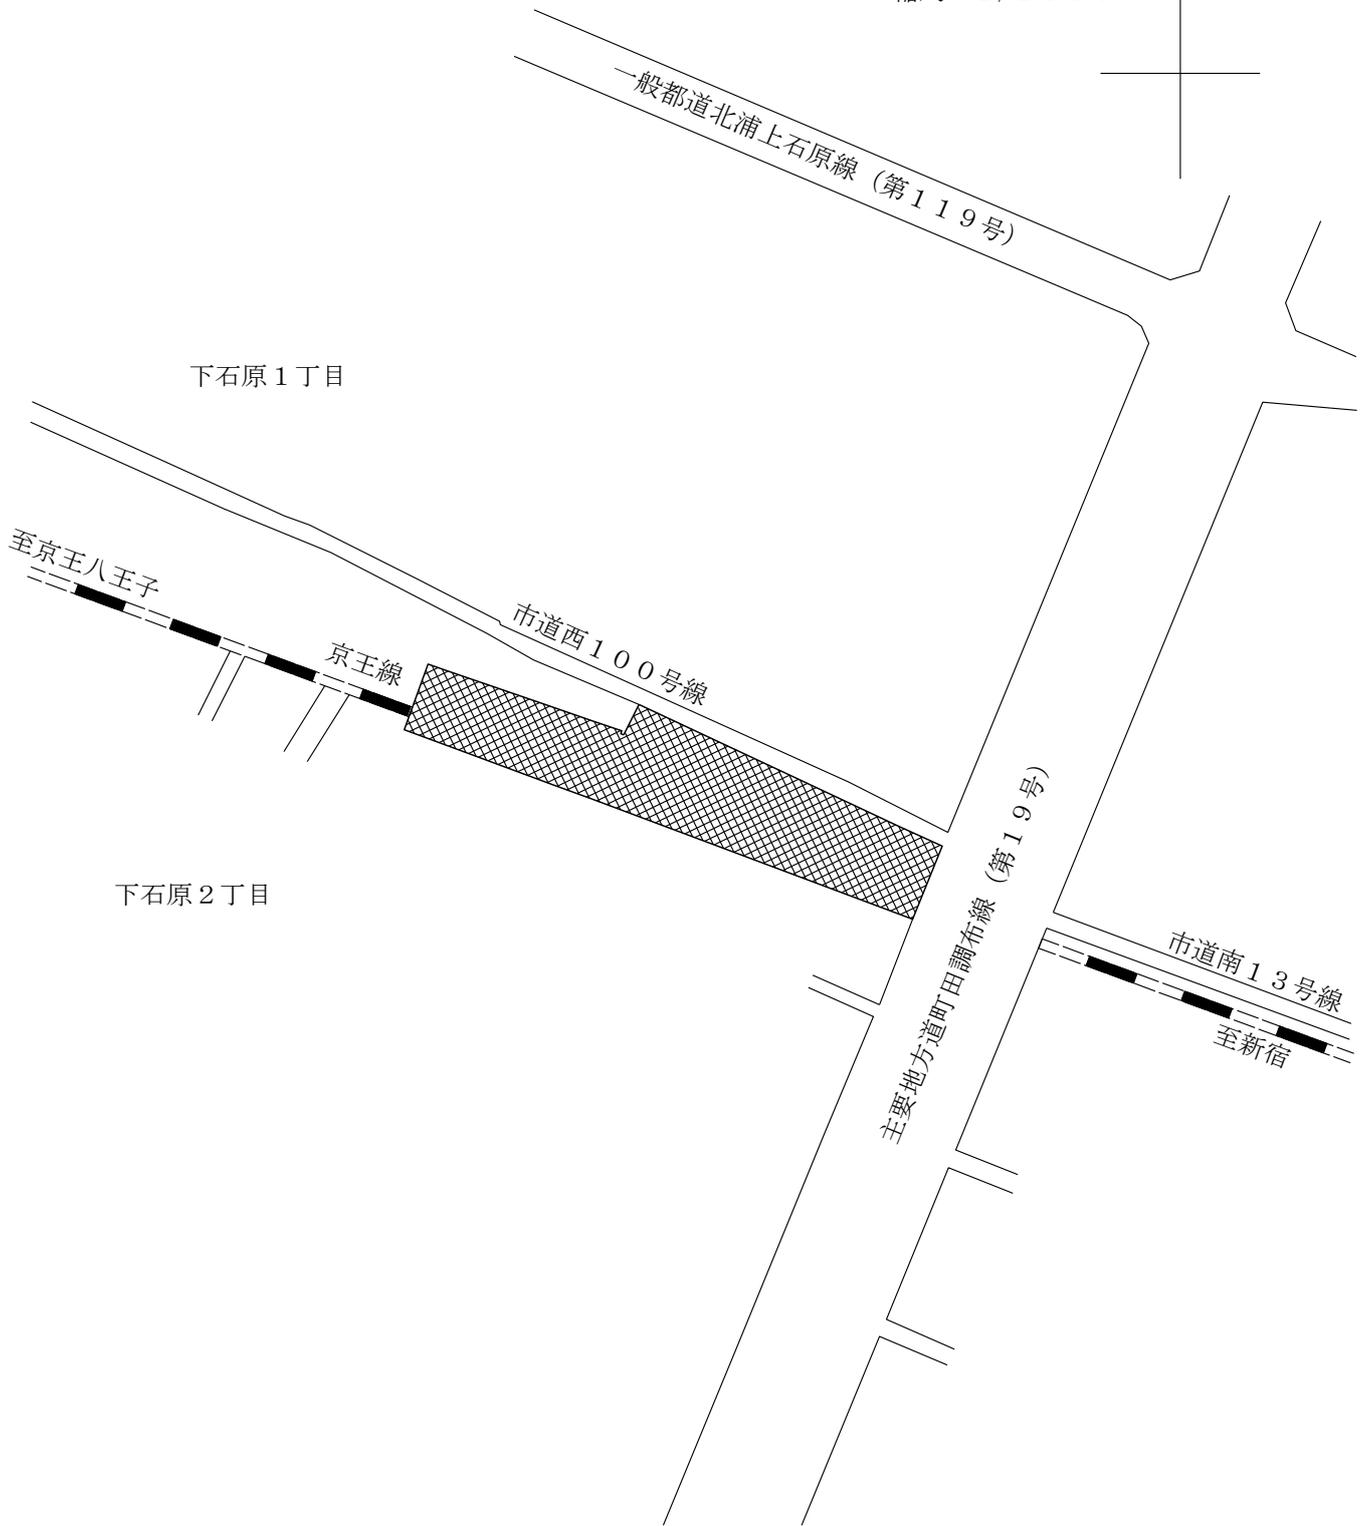

下石原1丁目

至京王八王子

京王線

市道西100号線

下石原2丁目

主要地方道町田調布線 (第19号)

市道南13号線  
至新宿



都市公園を設置すべき区域