

鉄道敷地整備計画 概要図

整備テーマ図

「にぎわい 庭園 ちょうふ」
 ~まちは にぎわいあふれる みんなのにわ~

中心市街地
 デザイン・コンセプト
 (平成21年7月策定)

メインコンセプト

サブコンセプト

「庭園広場」(調布・布田・国領駅前広場) 「庭園通り」 庭園のように四季感豊かな緑道空間で3つの駅と市内の自然をつなぐ

全体整備テーマ、「桜を全体に配置した四季感豊かな緑道空間」



(水木ゾーン)

- ・ 特色ある観光事業の推進
- ・ 水木キャラクターを活用した活性化事業の推進

(映画ゾーン)

- ・ 「映画のまち調布」の推進
- ・ 映画・映像関連企業と連携した地域活性化の推進

(情報発信ゾーン)

- ・ 多様な発信媒体の活用
- ・ 市民交流イベントなどの活用

(健康ゾーン)

- ・ 健康づくり活動の支援の推進
- ・ 緑化につながる活動の推進



凡例

- 都市公園等
- 緑道、生活道路等
- 自転車駐輪場等
- 駅舎施設
- 商業施設等
- 公共施設等
- 連立解消踏切


鉄道敷地整備計画 概要図

整備イメージ図


緑道、生活道路等標準断面

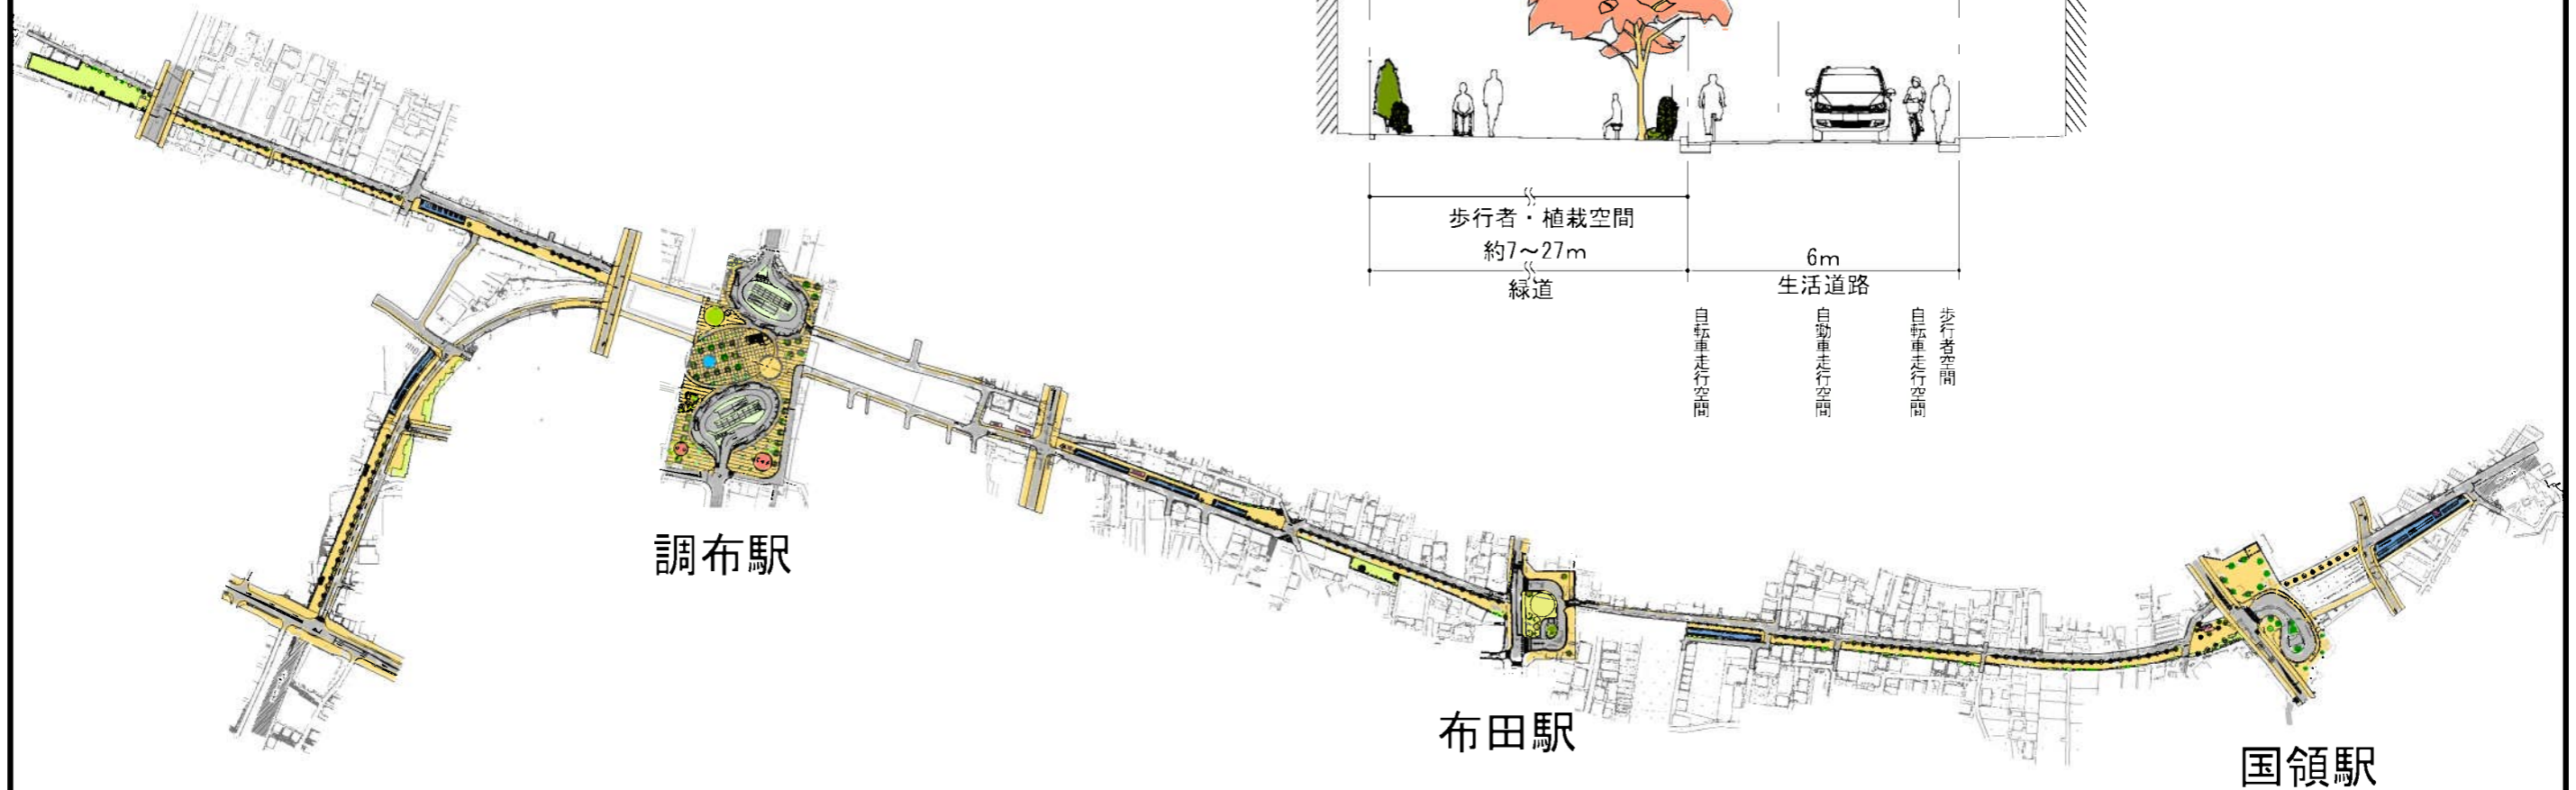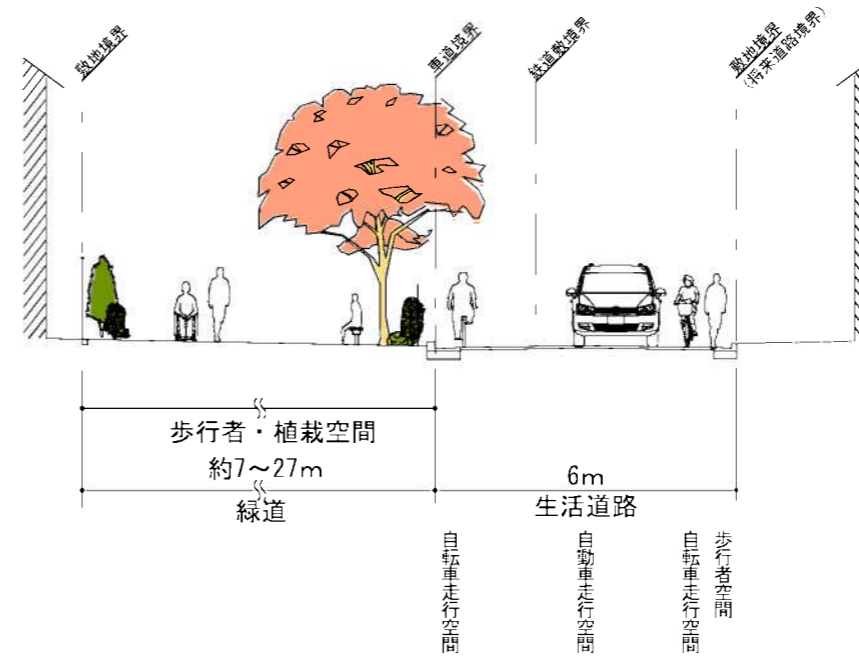

自転車駐車場等標準断面

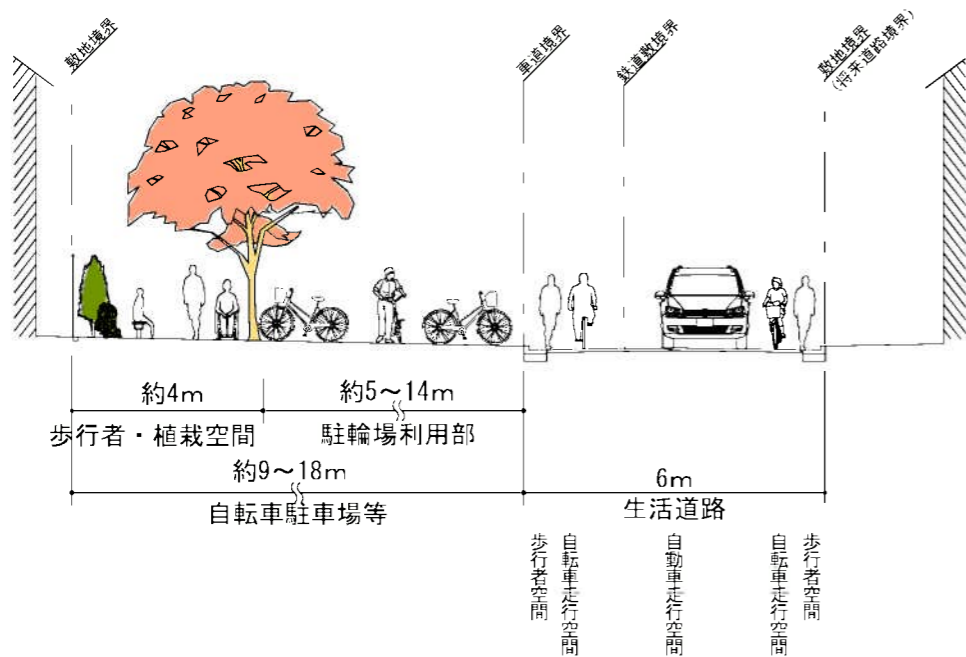

都市公園等標準断面

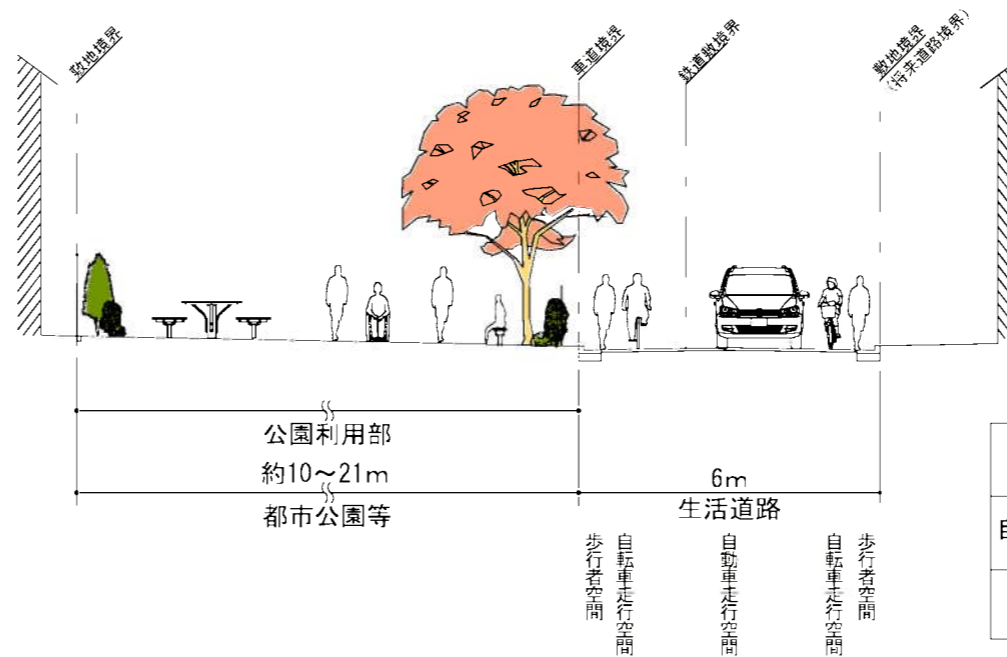

各断面共通の考え方

歩行者空間	鉄道敷地全体を通して、有効幅員3m以上の連続した歩行者空間を確保する
自転車走行空間	生活道路内に自転車走行空間を明示し、自転車走行空間の明確化と連続性を創出する
生活道路	調布市道路網計画に基づき、幅員6mの道路を整備する

(調布市道路網計画については、平成27年度末策定予定)

※関係機関との協議により変更することがあります。