


# 鉄道敷地利用計画図

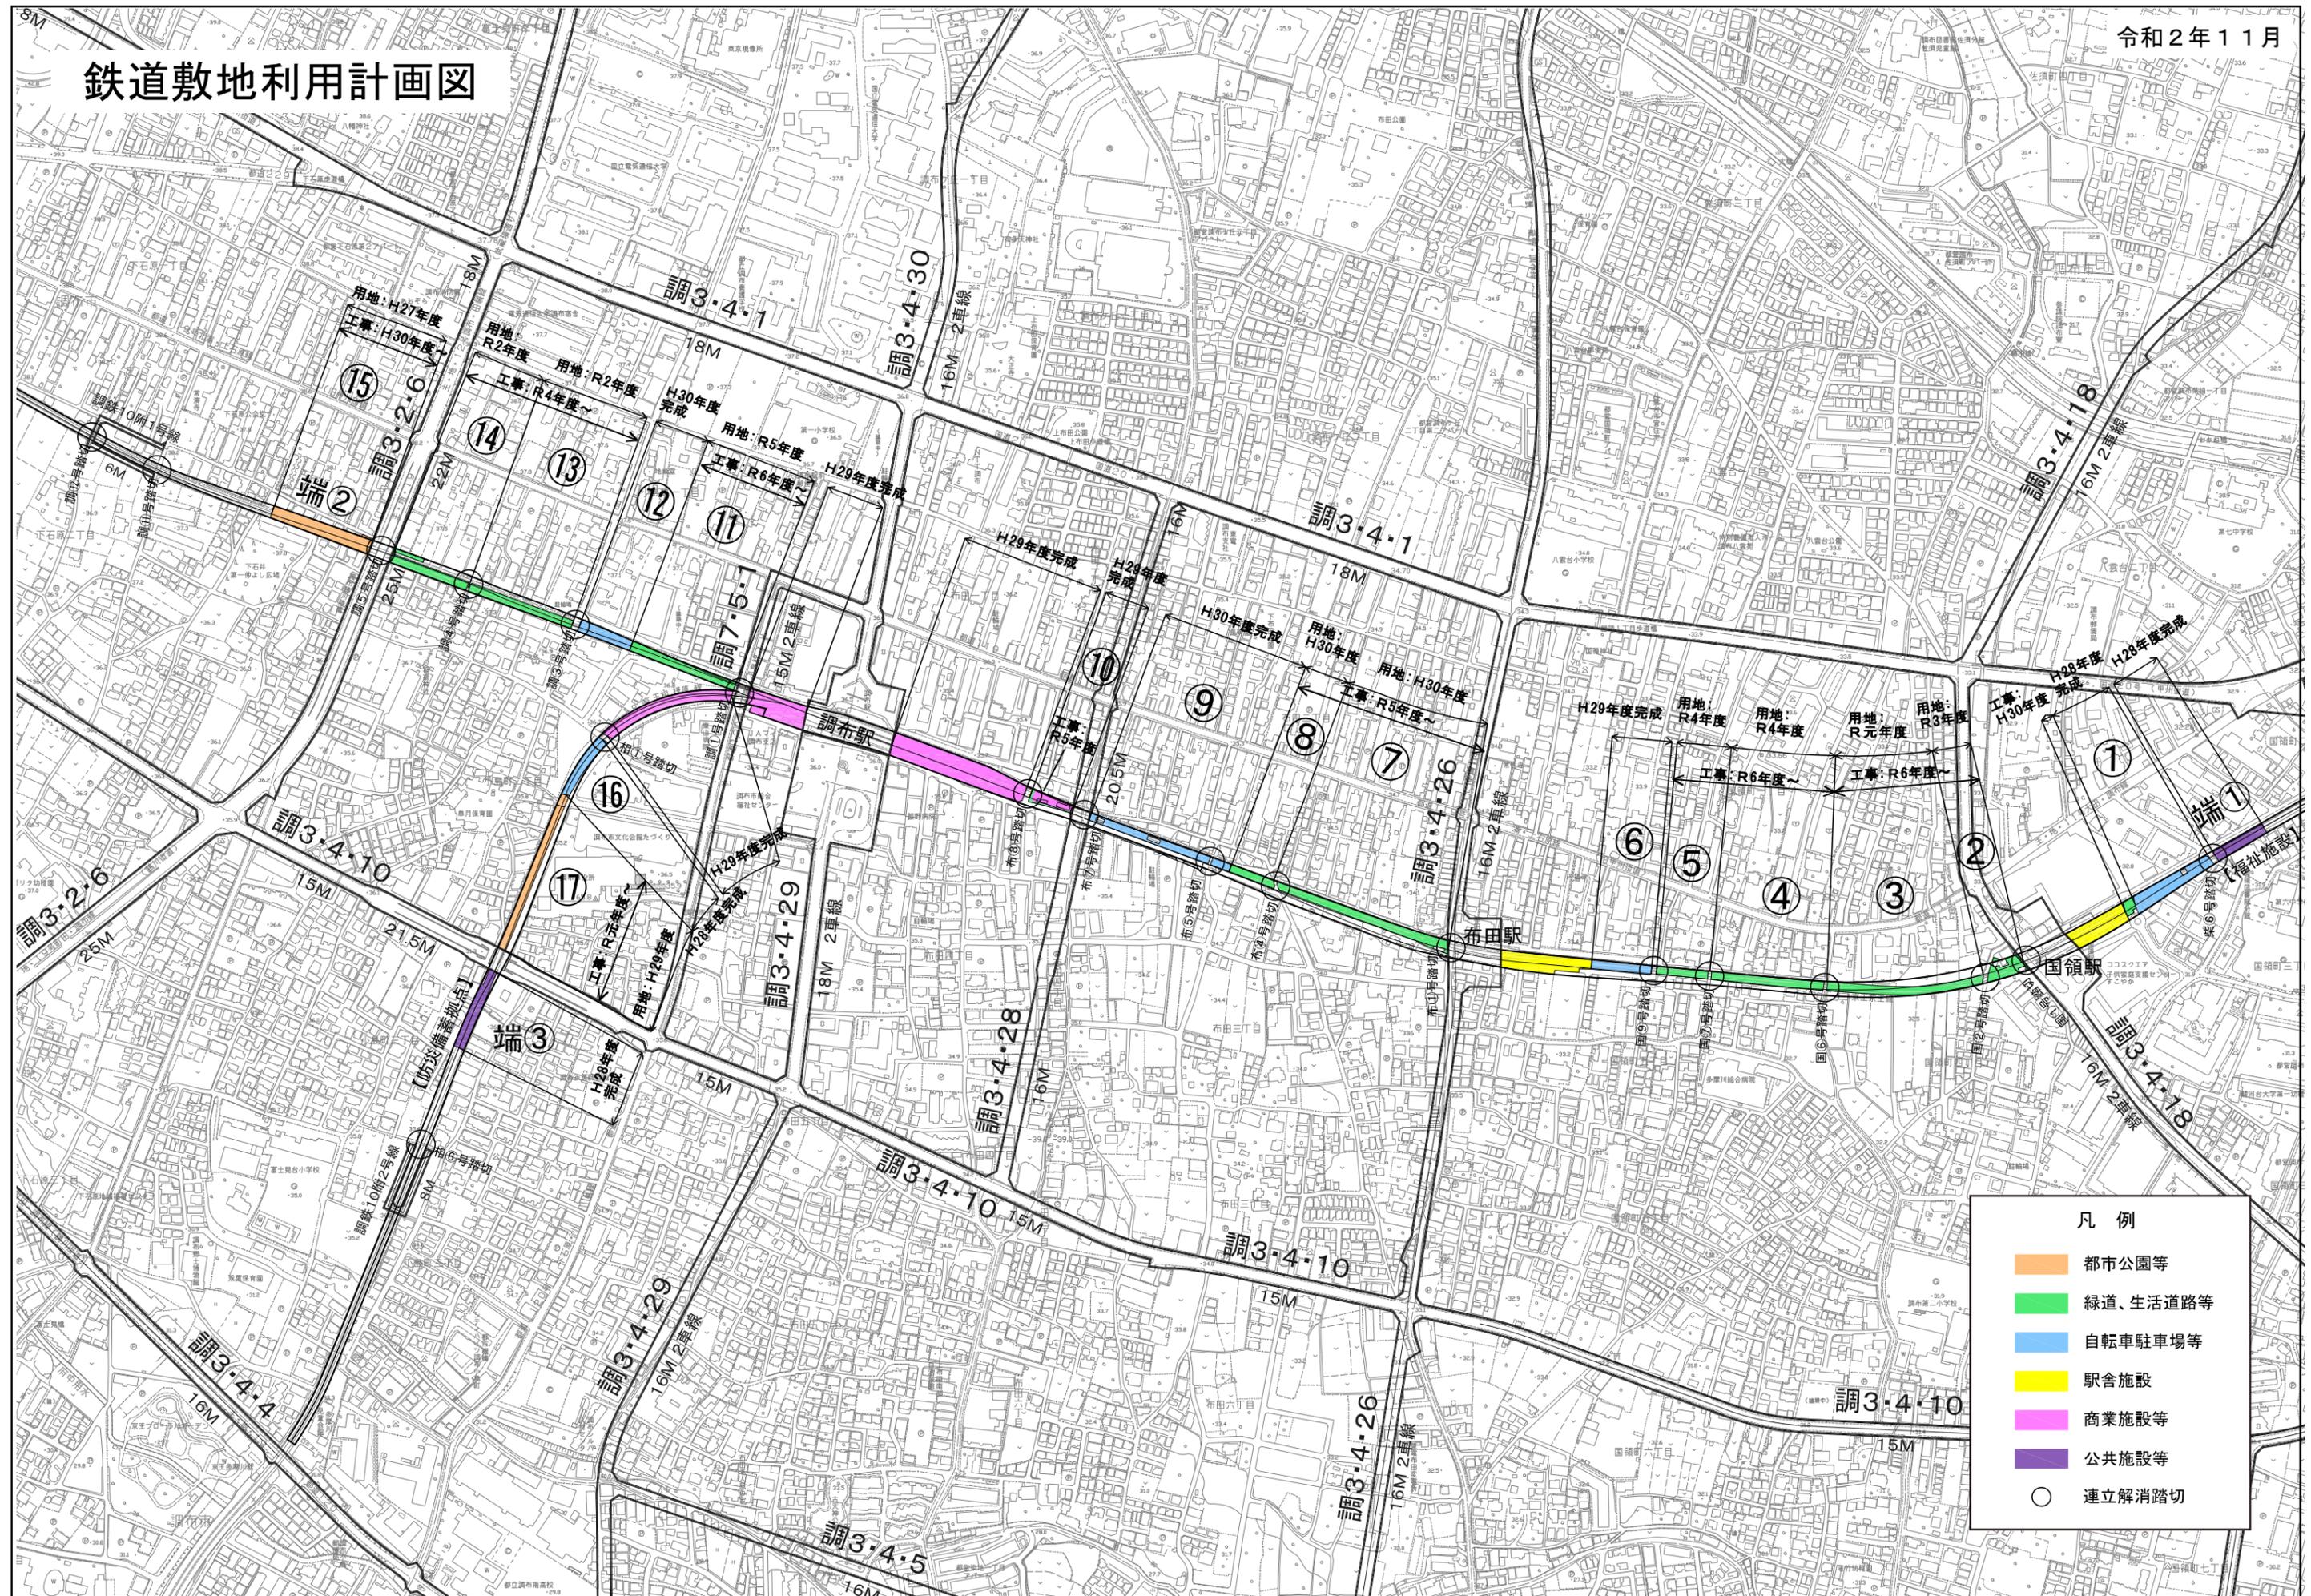

凡例

- 都市公園等
- 緑道、生活道路等
- 自転車駐車場等
- 駅舎施設
- 商業施設等
- 公共施設等
- 連立解消踏切