


公園・緑地・崖線樹林地の保全
公園・緑地等の整備

緑と公園課 事業箇所図

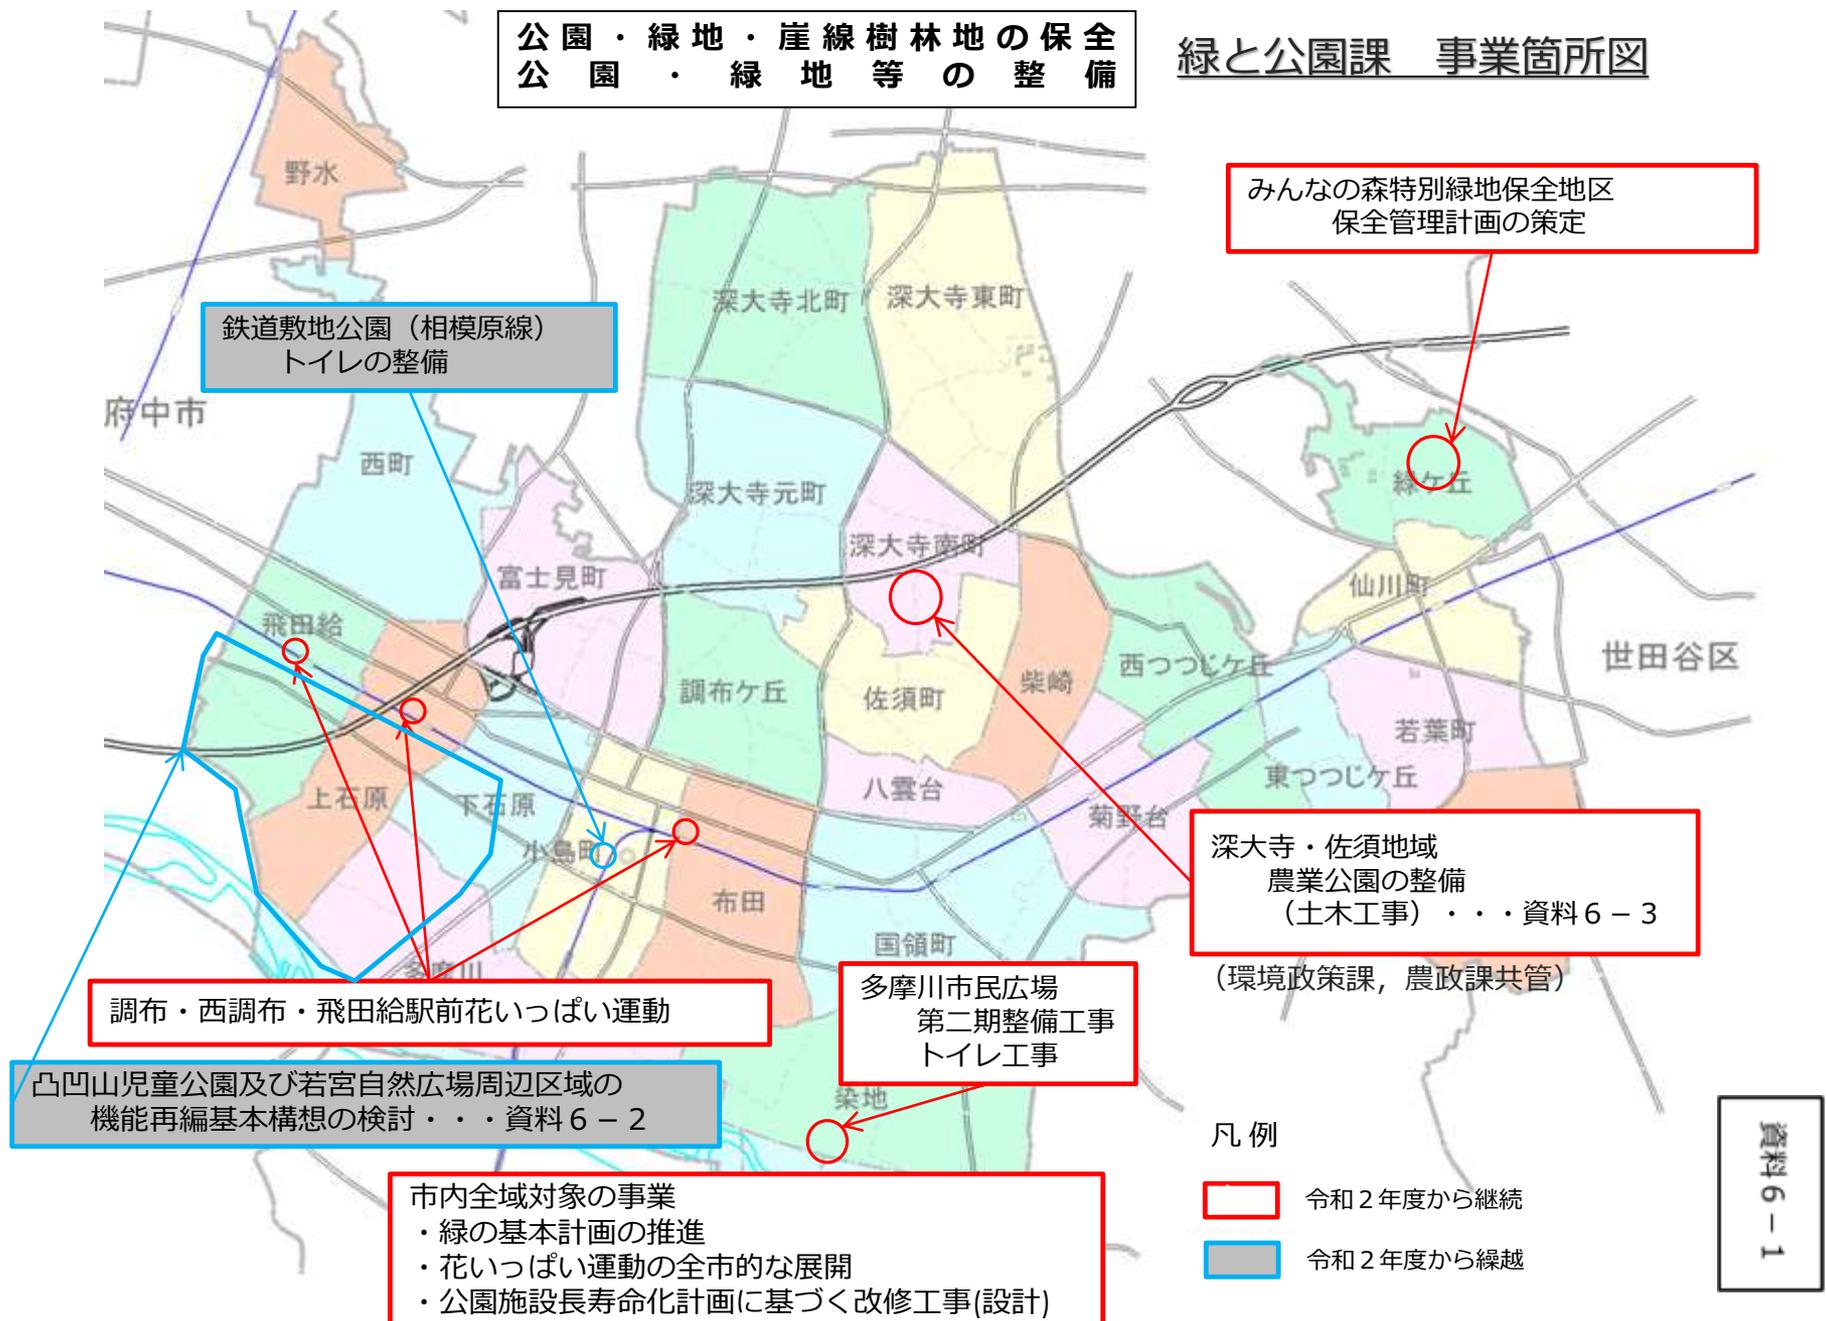

鉄道敷地公園（相模原線）
トイレの整備

みんなの森特別緑地保全地区
保全管理計画の策定

深大寺・佐須地域
農業公園の整備
（土木工事）・・・資料6-3

（環境政策課，農政課共管）

調布・西調布・飛田給駅前花いっぱい運動

多摩川市民広場
第二期整備工事
トイレ工事

凸凹山児童公園及び若宮自然広場周辺区域の
機能再編基本構想の検討・・・資料6-2

市内全域対象の事業
・緑の基本計画の推進
・花いっぱい運動の全市的な展開
・公園施設長寿命化計画に基づく改修工事(設計)

- 凡例
- 令和2年度から継続
 - 令和2年度から繰越


(2) 凸凹山児童公園・若宮自然公園広場周辺実施区域

① 実施区域の現況と特徴

- 貴重な自然である布田産線の樹林地が残されており、保全していく必要があります。
- 凸凹山児童公園及び若宮自然広場については、隣接地を含め一体的な整備を行う必要があります。
- 中央高速道路の高架下に面積が大きく大型複合遊具のある児童遊園が集中する一方、区域南側には小規模で似通った公園・緑地が多くあります。
- 用地返還及び区域内の都市計画道路の延伸により、比較的に利用されている公園2箇所が廃止予定であるため、機能の代替が必要です。

公園の種類		箇所数	平均面積
都市公園	公園	8	430 m ²
	児童遊園	5	1,111 m ²
	仲よし広場	3	840 m ²
	緑地	3	256 m ²
	緑道	3	1,122 m ²
	産線	2	1,816 m ²
	合計	24	803 m ²

公園等の配置と機能の状況

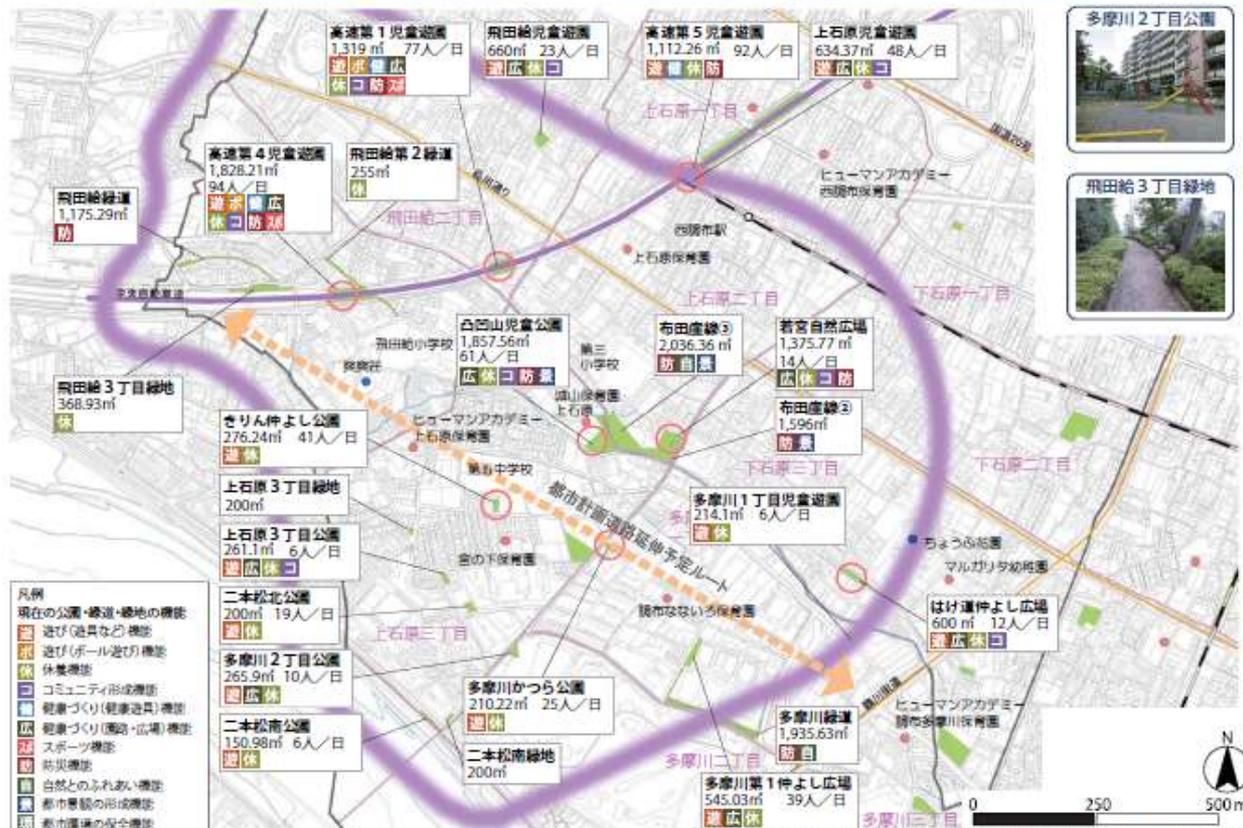

- 凡例
- 現在の公園・緑道・緑地の機能
 - 遊び(遊具など)機能
 - 遊び(ボール遊び)機能
 - 休養機能
 - コミュニティ形成機能
 - 健康づくり(健康遊具)機能
 - 健康づくり(運動・広場)機能
 - スポーツ機能
 - 防災機能
 - 自然とのふれあい機能
 - 都市景観の形成機能
 - 都市環境の保全機能

※利用人数は、平成24年度公園等利用実態調査の対象公園について記載