


自転車駐車施設設計画図

平面図

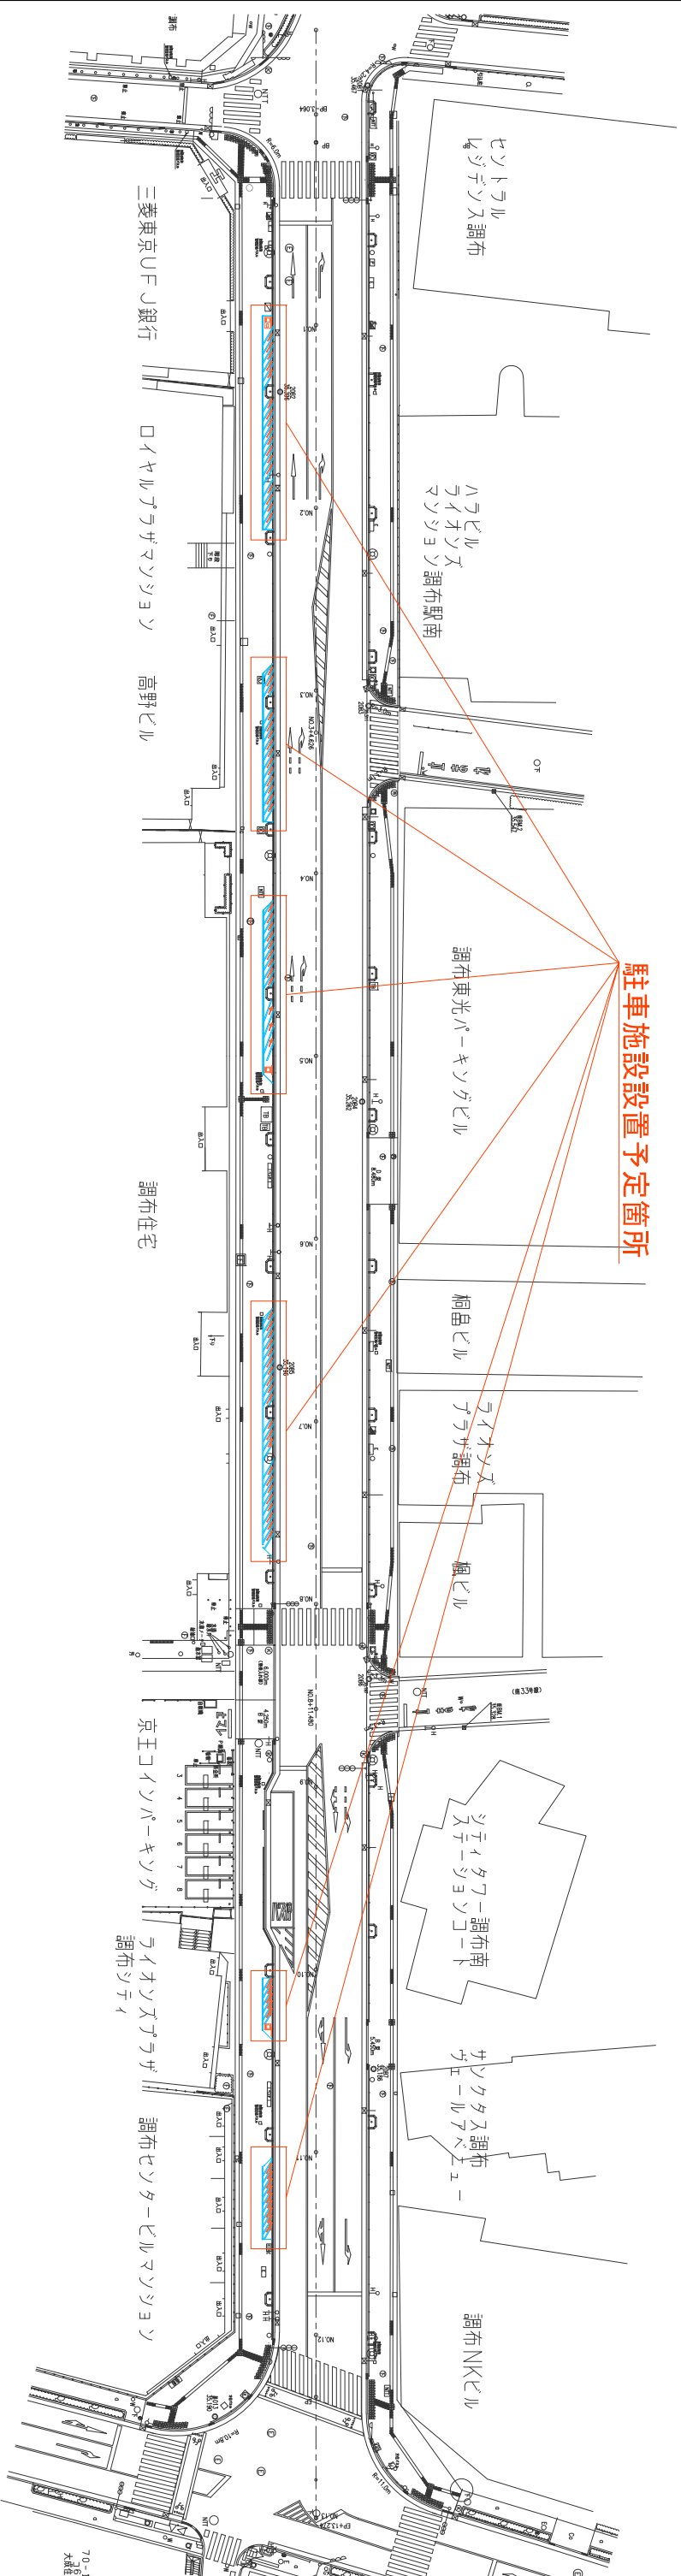

断面図

