調布市公共下水道台帳施設平面図

X=-34294.398
Y=-28292.725

X=-34294.398
Y=-27792.716

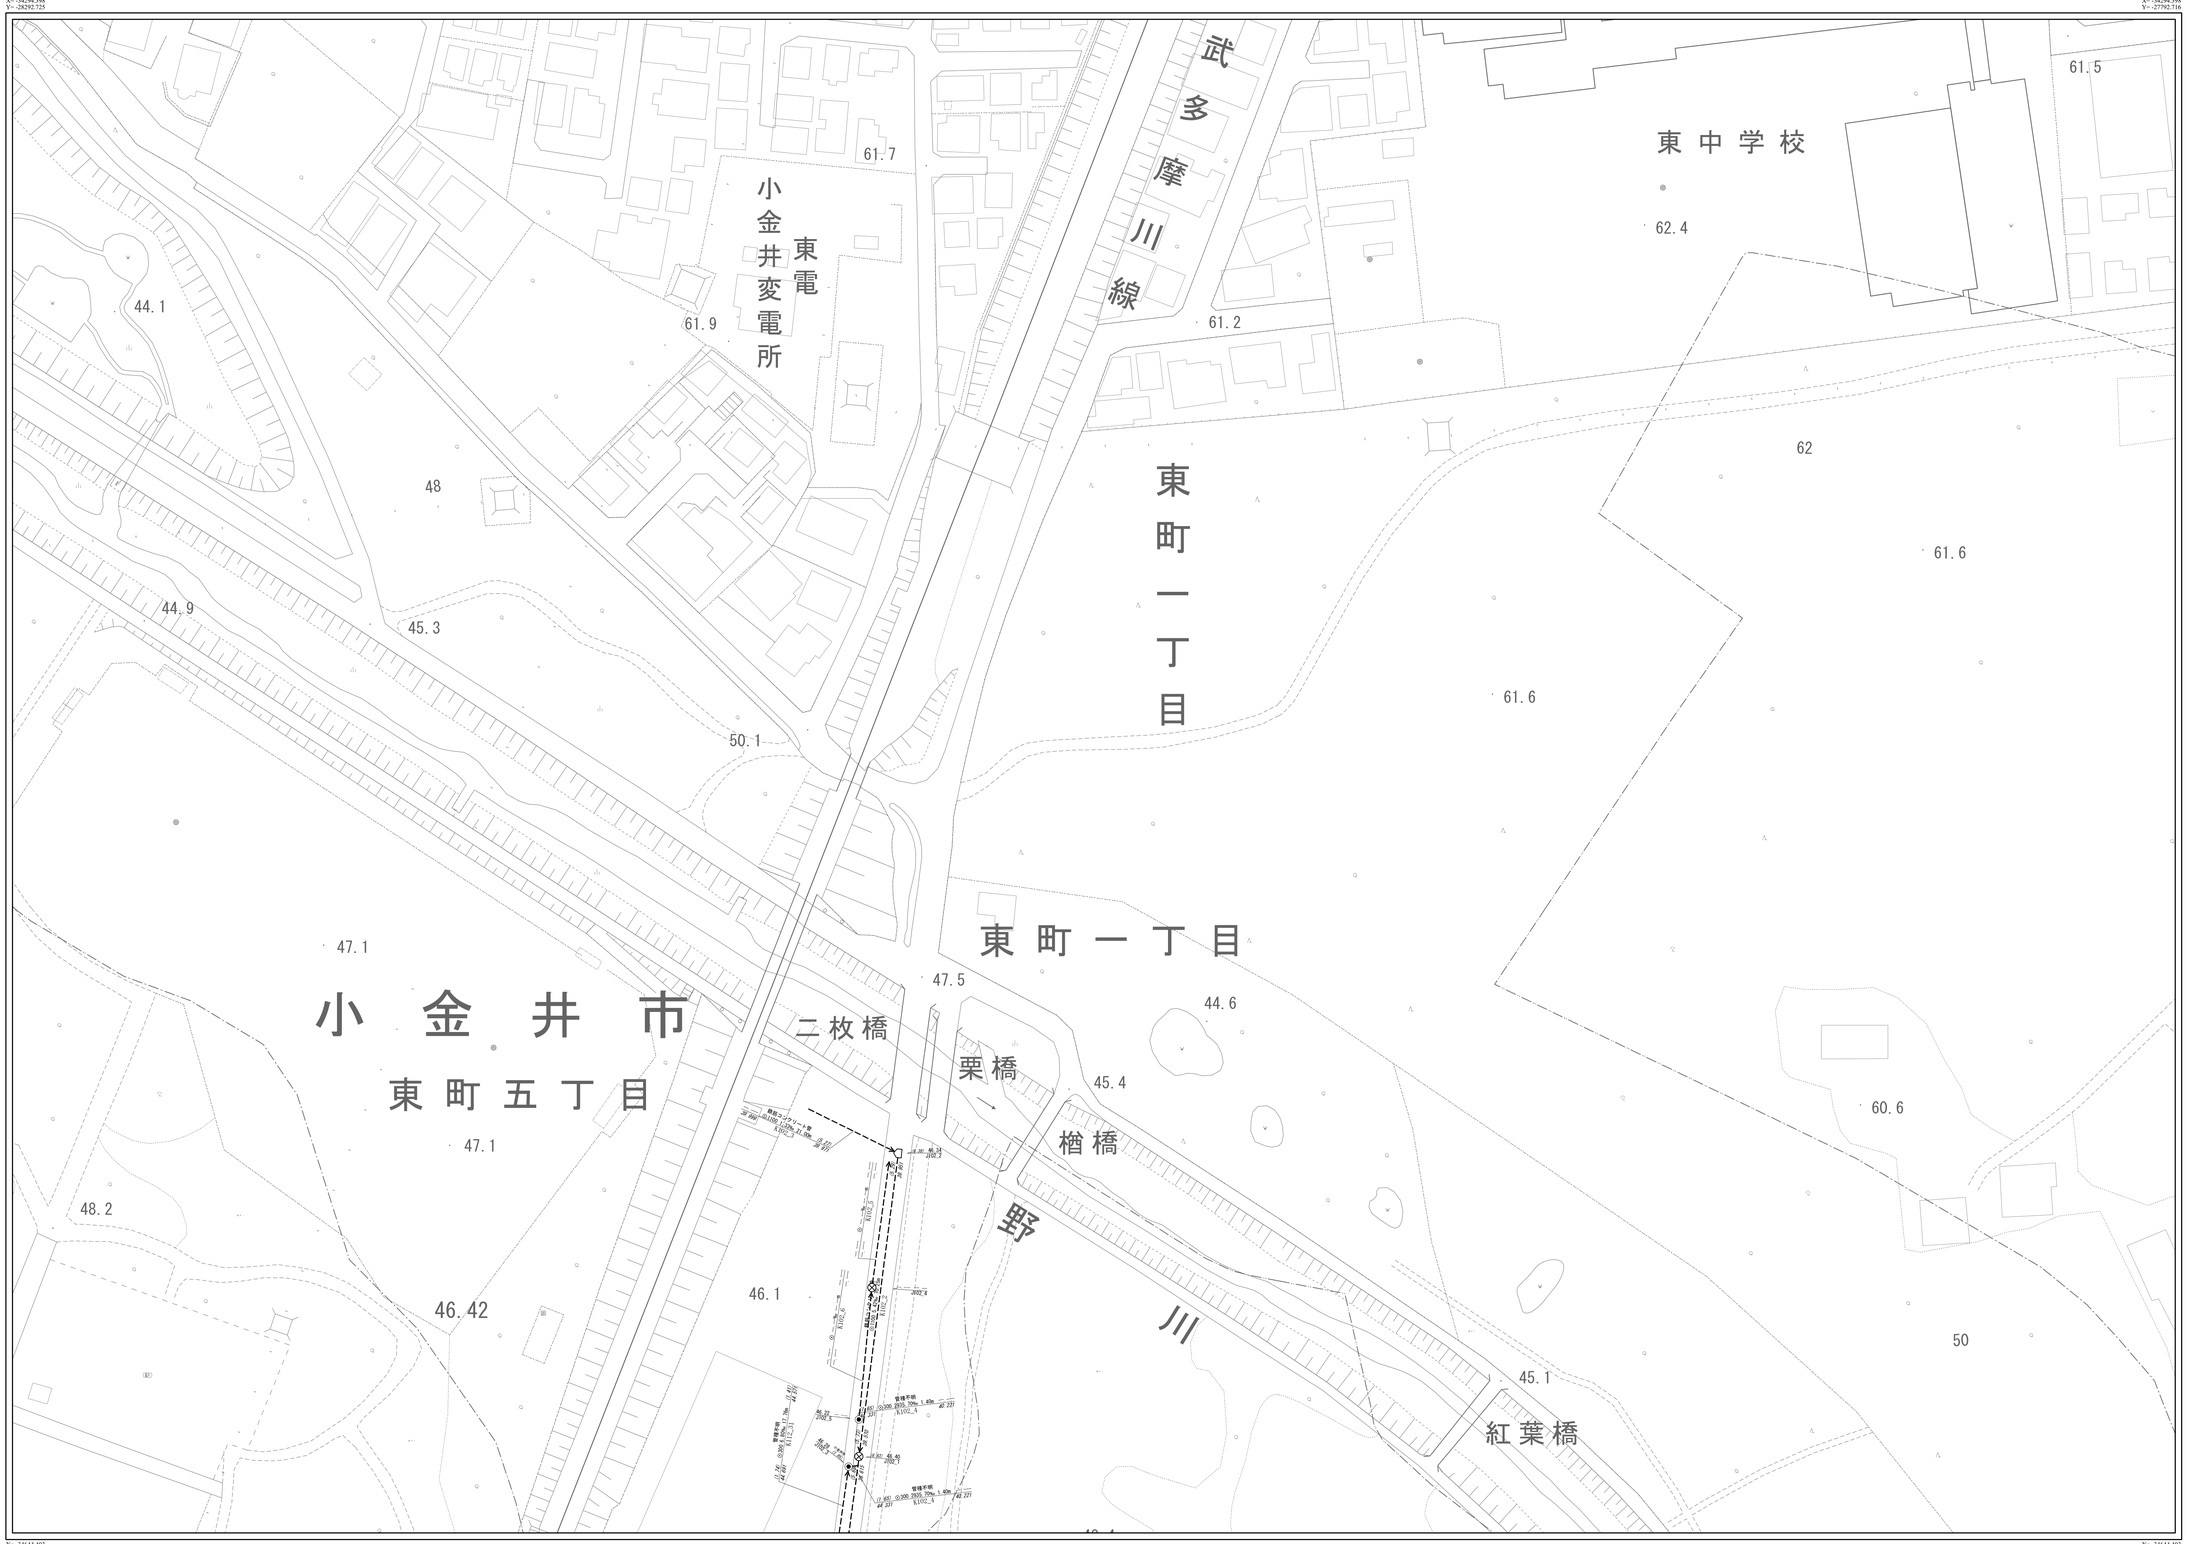

X=-34644.403
Y=-28292.725

X=-34644.403
Y=-27792.716

注意：下水道台帳図は、現地の状況とは整合しない場合があります。
本図面を設計・工事等に利用される場合は、下水道課との協議及び、
下水道管の状況を現地で確認されるようお願いします。
「この地図は、東京都知事の承認を受けて、東京都縮尺2,500分の1地形図を
利用して作成したものである。無断複写を禁ず。（承認番号）6都市基交著第32号」

1/500

0m 25m 50m 75m 100m

調布市環境部下水道課
令和6年10月

102

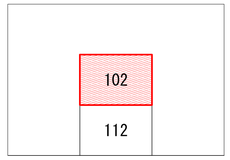

N

凡　例	
線　種	種　別
―・―・―・―	区市・東京都の区界

施設分類	表示色
合流施設	茶　色
汚水施設	赤　色
雨水施設	青　色
管理外施設	黒　色

記　号	種　別
	幹線管渠
	枝線管渠
（破線）	圧送管
（点線）	伏越管
	光ファイバー埋設管渠（二重線）
P0	0号人孔
1	1号人孔
2	2号人孔
3	3号人孔
	4号人孔
	5号人孔
	6号人孔
50 ニ	小型人孔（記号内の数値は空間長を示す）
	特1号人孔
	特殊人孔
	分水人孔
	伏越人孔
	人孔種別不明
	吐き口
	変化点
	副管取付
	起点記号
	汚水公共桝
	雨水公共桝

<人孔属性>

（人孔蓋）　地盤高T.P
施設番号（人孔）

<管渠属性>

（上流土被り）　管種　（下流土被り）
管径　勾配　区間距離
上流管底高　施設番号（管渠）　下流管底高

○ 円形管　○○ 横二条管
□ 矩形渠　○ インバート構造
∪ U形渠　☆ 不明

<取付管属性>

管径　取付管延長　上流人孔中心からの道路加算距離