調布市公共下水道台帳施設平面図

X=-37444.399
Y=-26292.769

X=-37444.399
Y=-25792.783

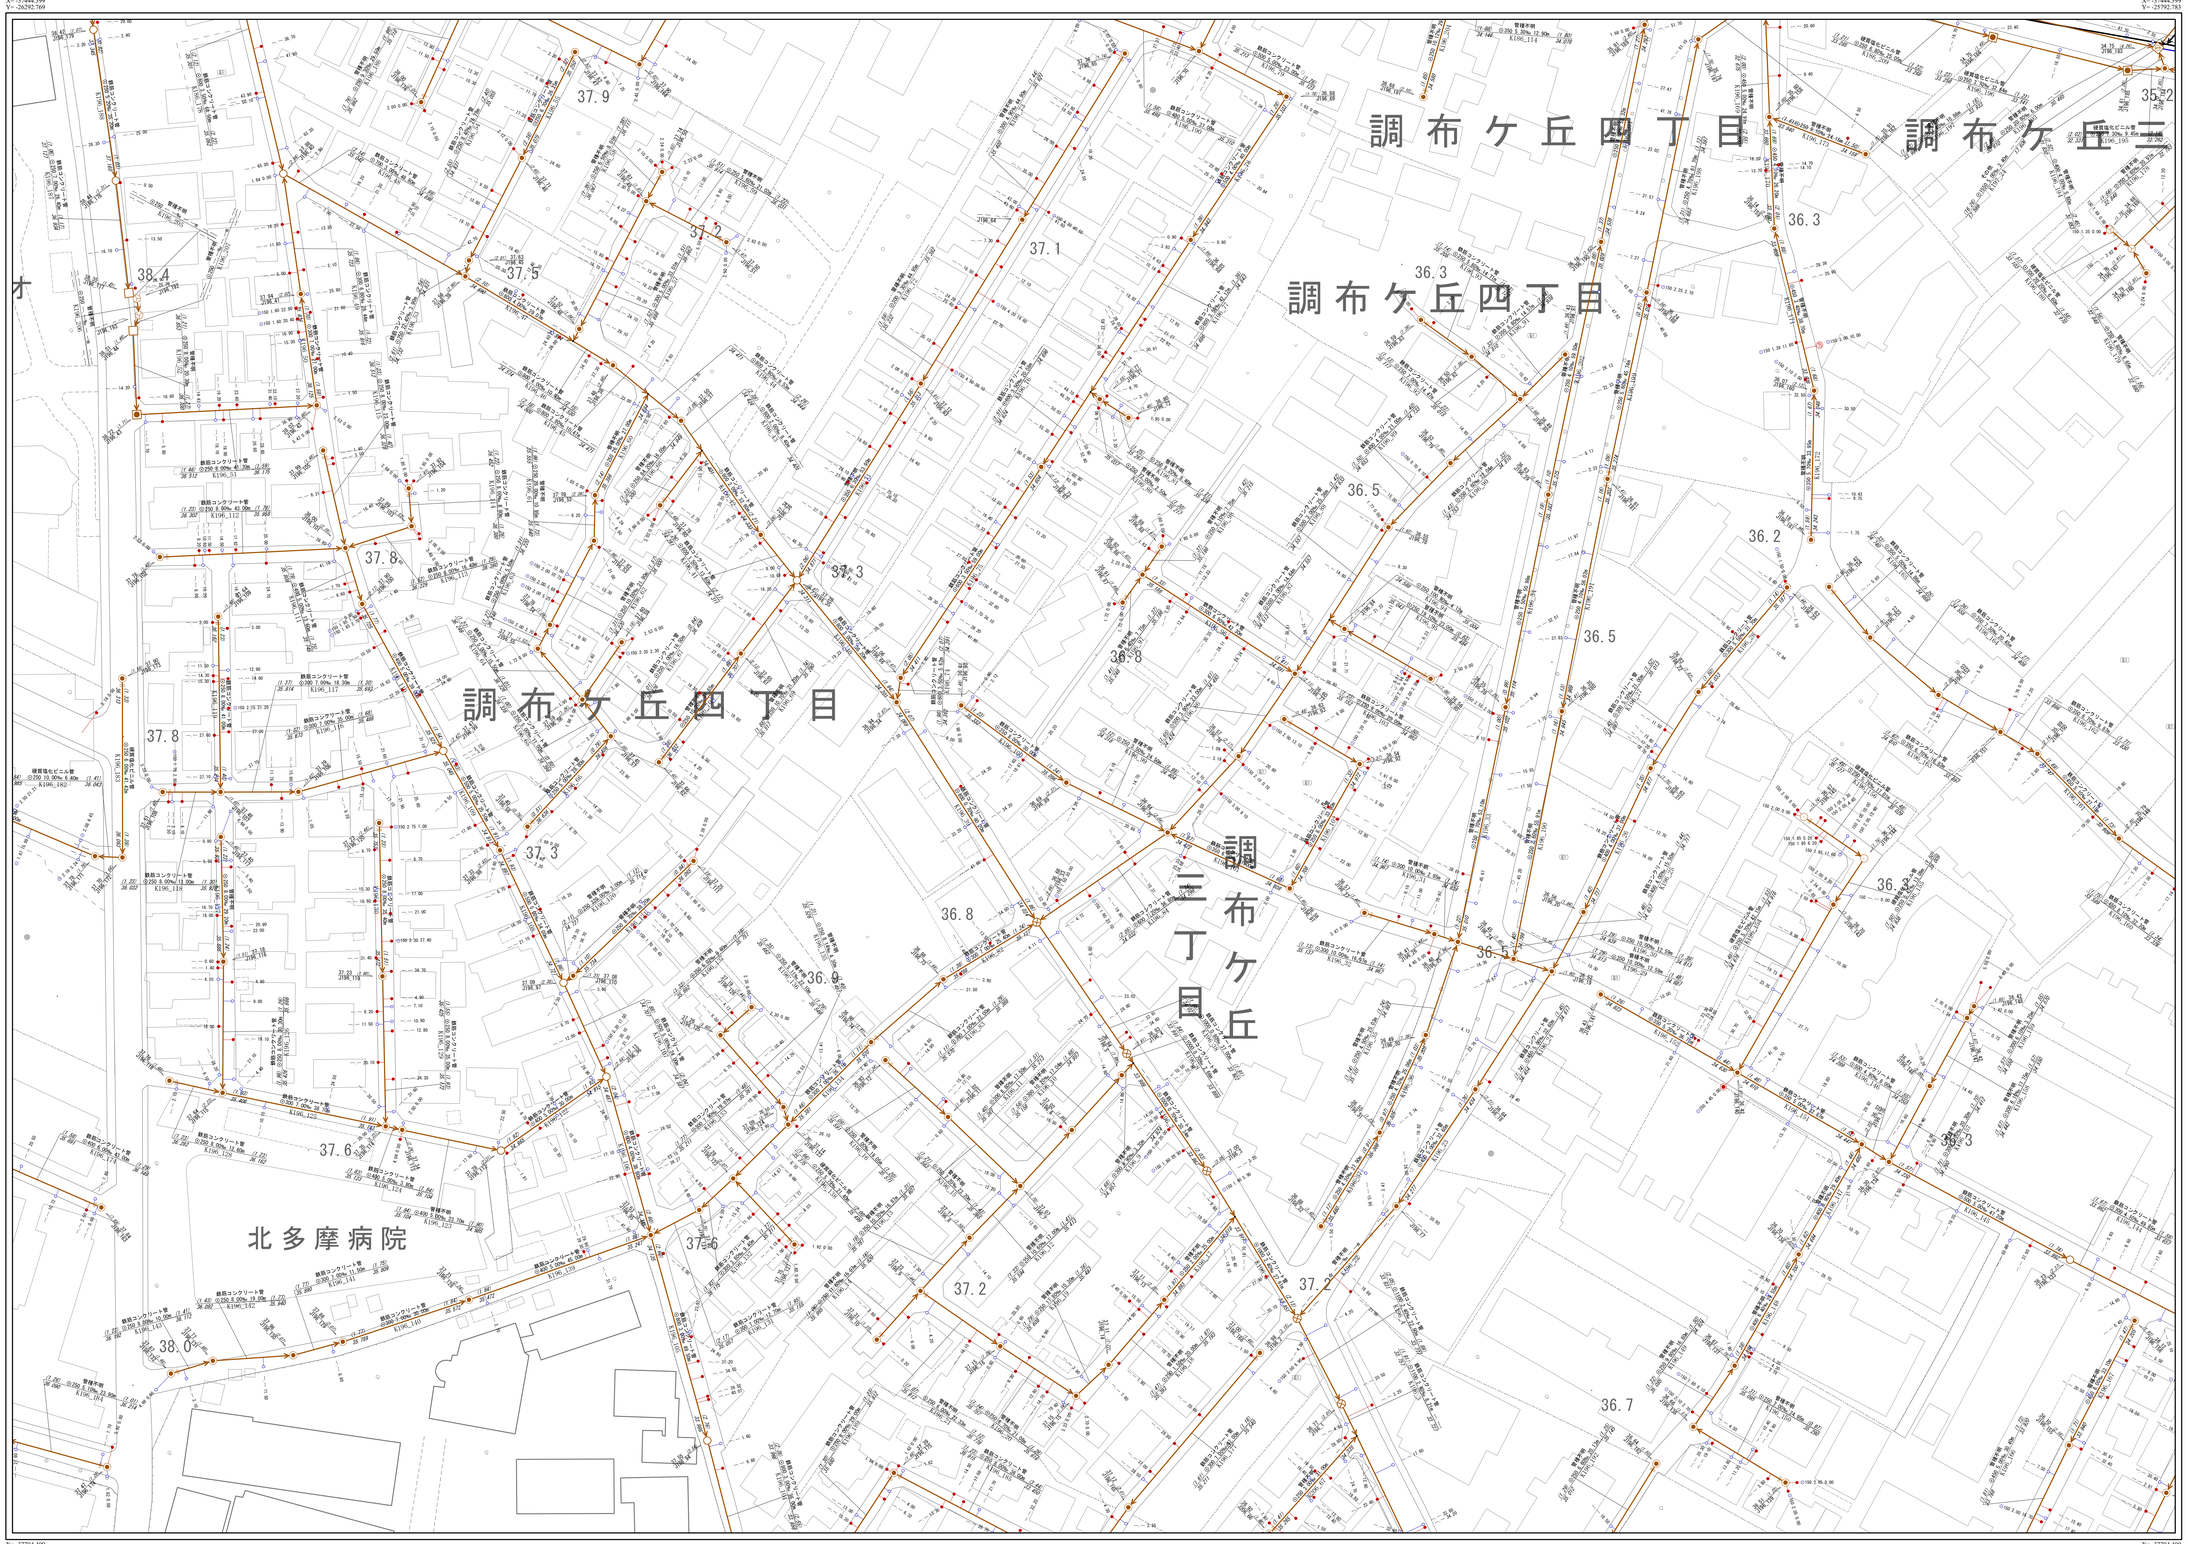

X=-37794.409
Y=-26292.769

X=-37794.409
Y=-25792.783

注意：下水道台帳図は、現地の状況とは整合しない場合があります。
本図面を設計・工事等に利用される場合は、下水道課との協議及び、
下水道管の状況を現地で確認されるようお願いします。
「この地図は、東京都知事の承認を受けて、東京都縮尺2,500分の1地形図を
利用して作成したものである。無断複写を禁ず。（承認番号）6都市基交著第32号」

1/500

0m 25m 50m 75m 100m

196

185	186	187
195	196	197
205	206	207

N

凡　例	
線　種	種　別
—·—·—·—	区市・東京都の区界

施設分類	表示色
合流施設	茶　色
汚水施設	赤　色
雨水施設	青　色
管理外施設	黒　色

記　号	種　別
	幹線管渠
	枝線管渠
（破線）	圧送管
（点線）	伏越管
	光ファイバー埋設管渠（二重線）
70	0号人孔
1	1号人孔
2	2号人孔
3	3号人孔
	4号人孔
	5号人孔
	6号人孔
30	小型人孔（記号内の数値は内径を示す）
	特1号人孔
	特殊人孔
	分水人孔
	伏越人孔
	人孔種別不明
	吐き口
	変化点
	副管取付
	起点記号
	汚水公共桝
	雨水公共桝

<人孔属性>

（人孔深）　地盤高TP
施設番号（人孔）

<管渠属性>

（上流 土被り）　管　種　（下流 土被り）
上流管底高　管径　勾配　区間距離　施設番号（管渠）　下流管底高

○ 円形管　∞ 横二条管
□ 矩形管　◎ インバート構造
∪ U形渠　☆ 不明

<取付管属性>

管径　取付管延長　上流人孔中心からの通加距離

調布市環境部下水道課
令和6年10月