# 調布市公共下水道台帳施設平面図

X=-37794.299
Y=-28292.722

X=-37794.299
Y=-27792.703

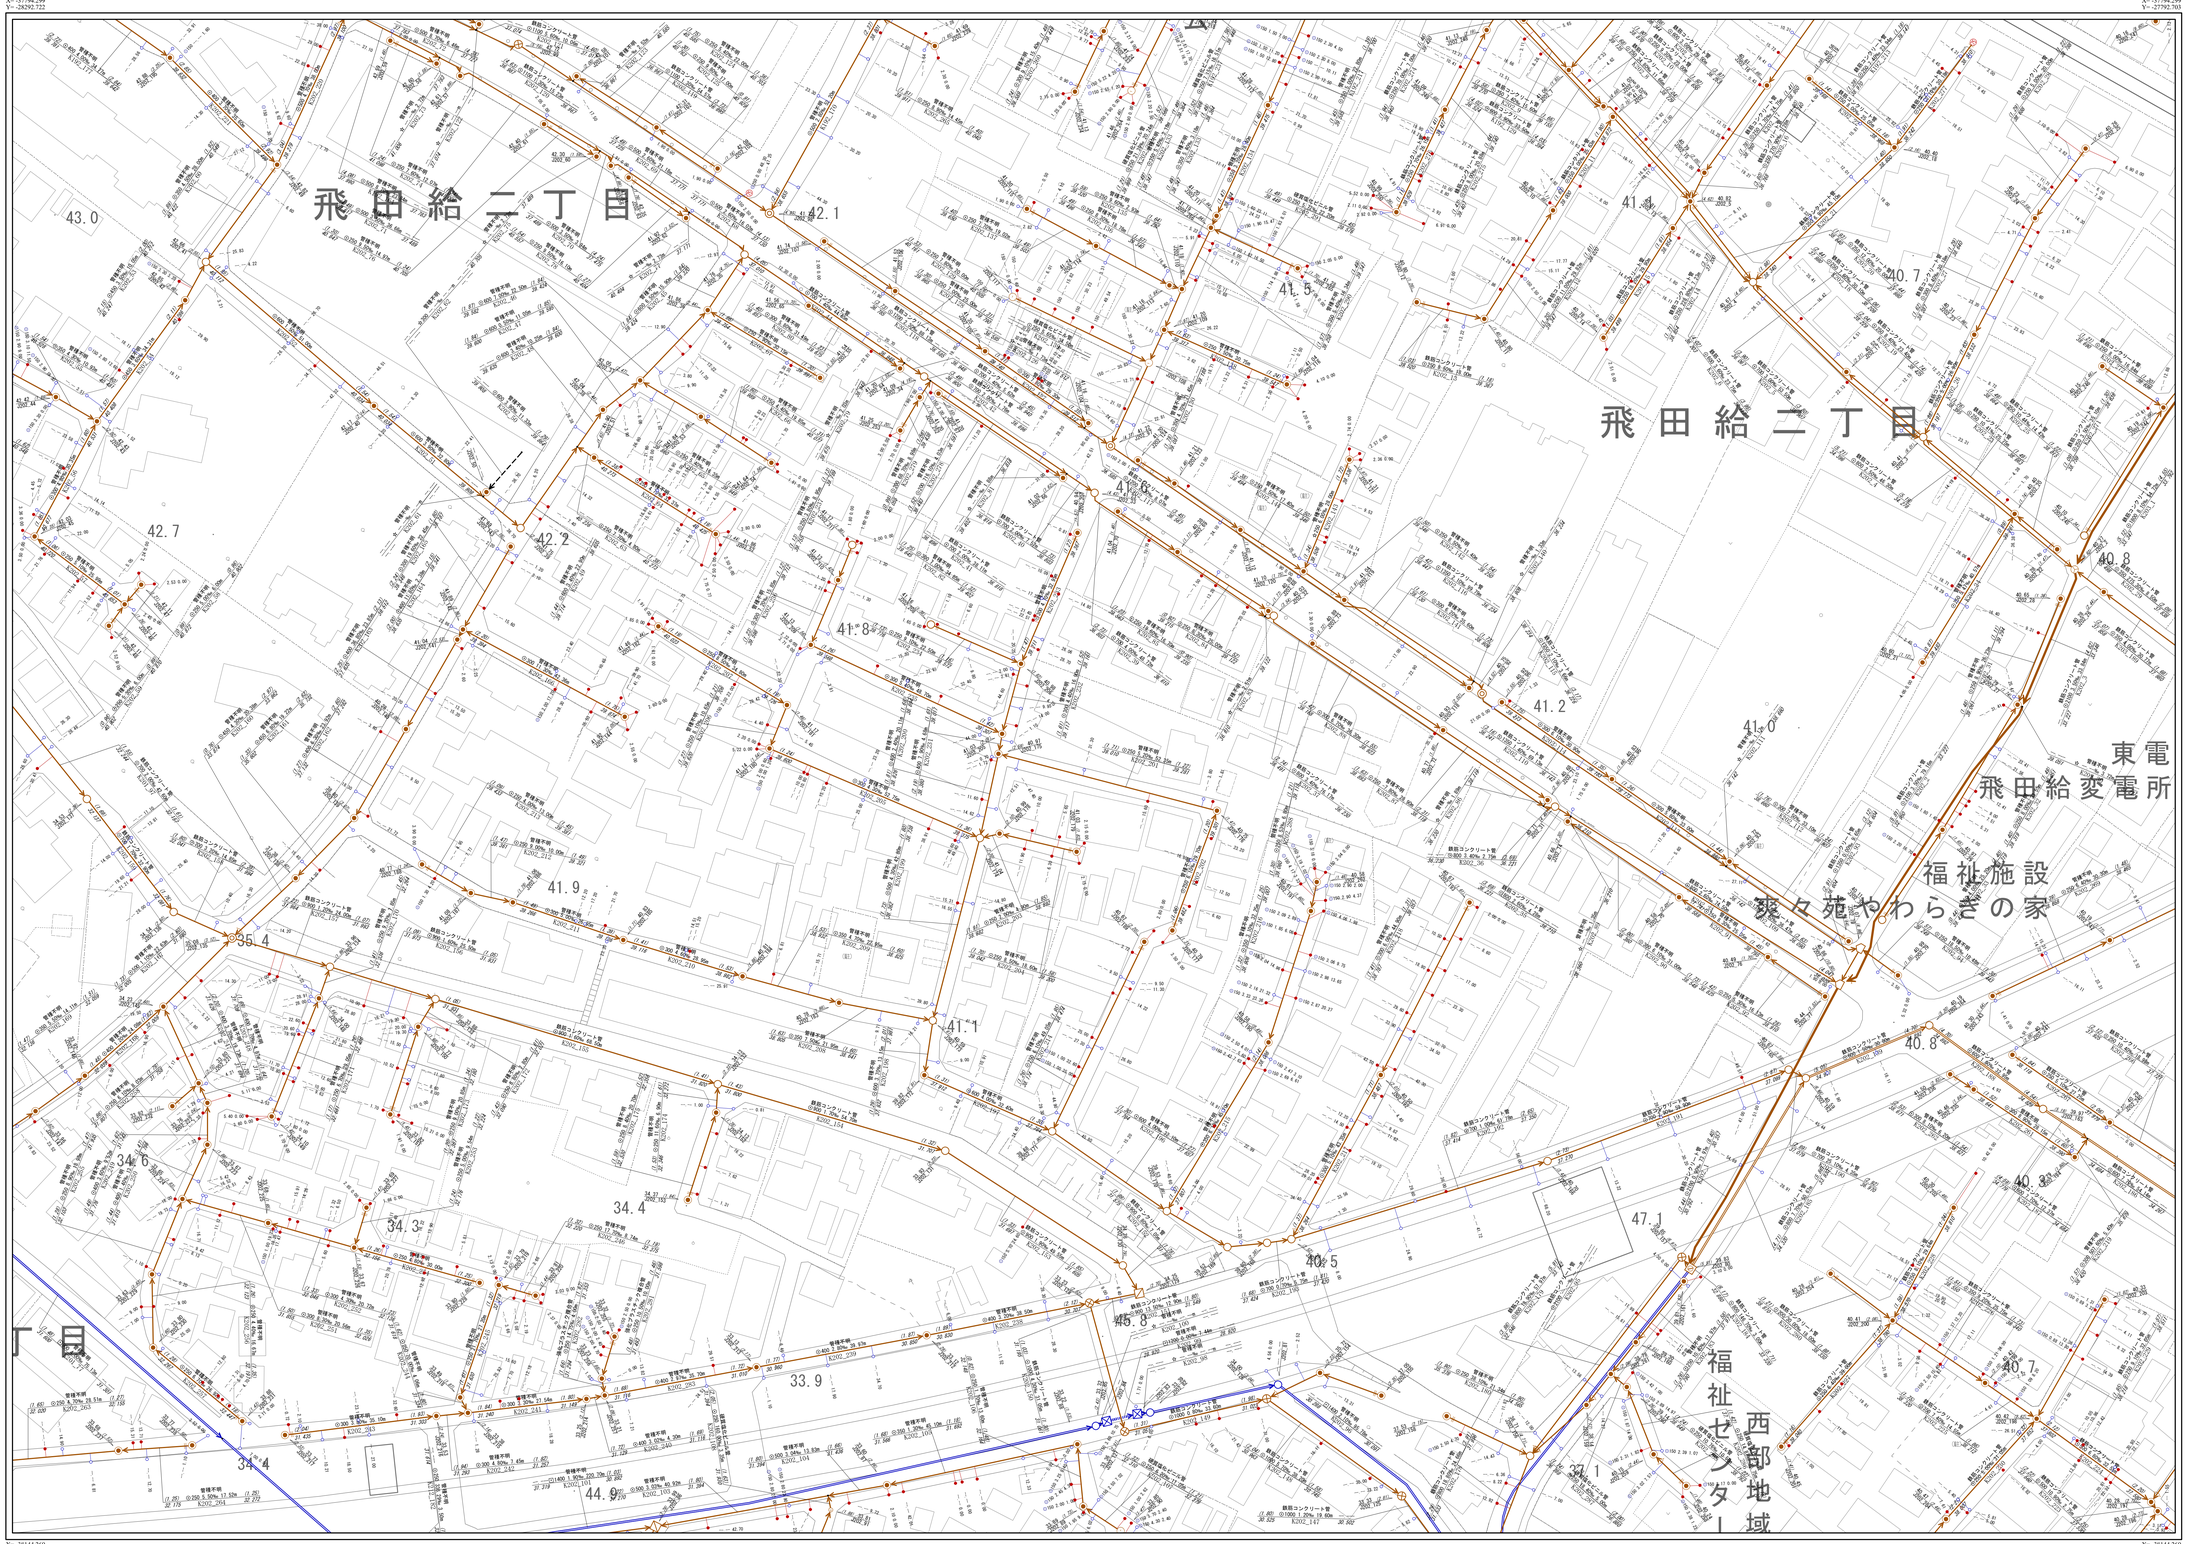


X=-38144.269
Y=-28292.722

X=-38144.269
Y=-27792.703

注意：下水道台帳図は、現地の状況とは整合しない場合があります。
本図面を設計・工事等に利用される場合は、下水道課との協議及び、
下水道管の状況を現地で確認されるようお願いします。
「この地図は、東京都知事の承認を受けて、東京都縮尺2,500分の1地形図を
利用して作成したものである。無断複写を禁ず。（承認番号）6都市基交著第32号」

1/500

0m 25m 50m 75m 100m

# 202

| | | |
|---|---|---|
| 191 | 192 | 193 |
| 201 | 202 | 203 |
| 211 | 212 | 213 |

N

| 凡　例 | |
|---|---|
| 線　種 | 種　別 |
| —·—·—·— | 区市・東京都の区界 |

| 施設分類 | 表示色 |
|---|---|
| 合流施設 | 茶　色 |
| 汚水施設 | 赤　色 |
| 雨水施設 | 青　色 |
| 管理外施設 | 黒　色 |

| 記　号 | 種　別 |
|---|---|
| | 幹線管渠 |
| | 枝線管渠 |
| (破線) | 圧送管 |
| (点線) | 伏越管 |
| | 光ファイバー埋設管渠（二重線） |
| 70 | 0号人孔 |
| 1 | 1号人孔 |
| 2 | 2号人孔 |
| 3 | 3号人孔 |
| | 4号人孔 |
| | 5号人孔 |
| | 6号人孔 |
| 90 | 小型人孔（記号内の数値は内径を示す） |
| | 特1号人孔 |
| | 特殊人孔 |
| | 分水人孔 |
| | 伏越人孔 |
| | 人孔種別不明 |
| | 吐き口 |
| | 変化点 |
| | 副管取付 |
| | 起点記号 |
| | 汚水公共桝 |
| | 雨水公共桝 |

〈人孔属性〉

（人孔蓋）　地盤高ＴＰ
施設番号（人孔）

〈管渠属性〉

（上流（土被り））　管種　（下流（土被り））
上流管底高　管径　勾配　区間距離　施設番号（管渠）　下流管底高

○ 円形管　○○ 横二条管
□ 矩形渠　⊕ インバート構造
∪ U形渠　☆ 不明

〈取付管属性〉

管径　取付管延長　上流人孔中心からの通加距離

調布市環境部下水道課
令和6年10月