調布市公共下水道台帳施設平面図

X=-36744.420
Y=-23292.788

X=-36744.420
Y=-22792.792

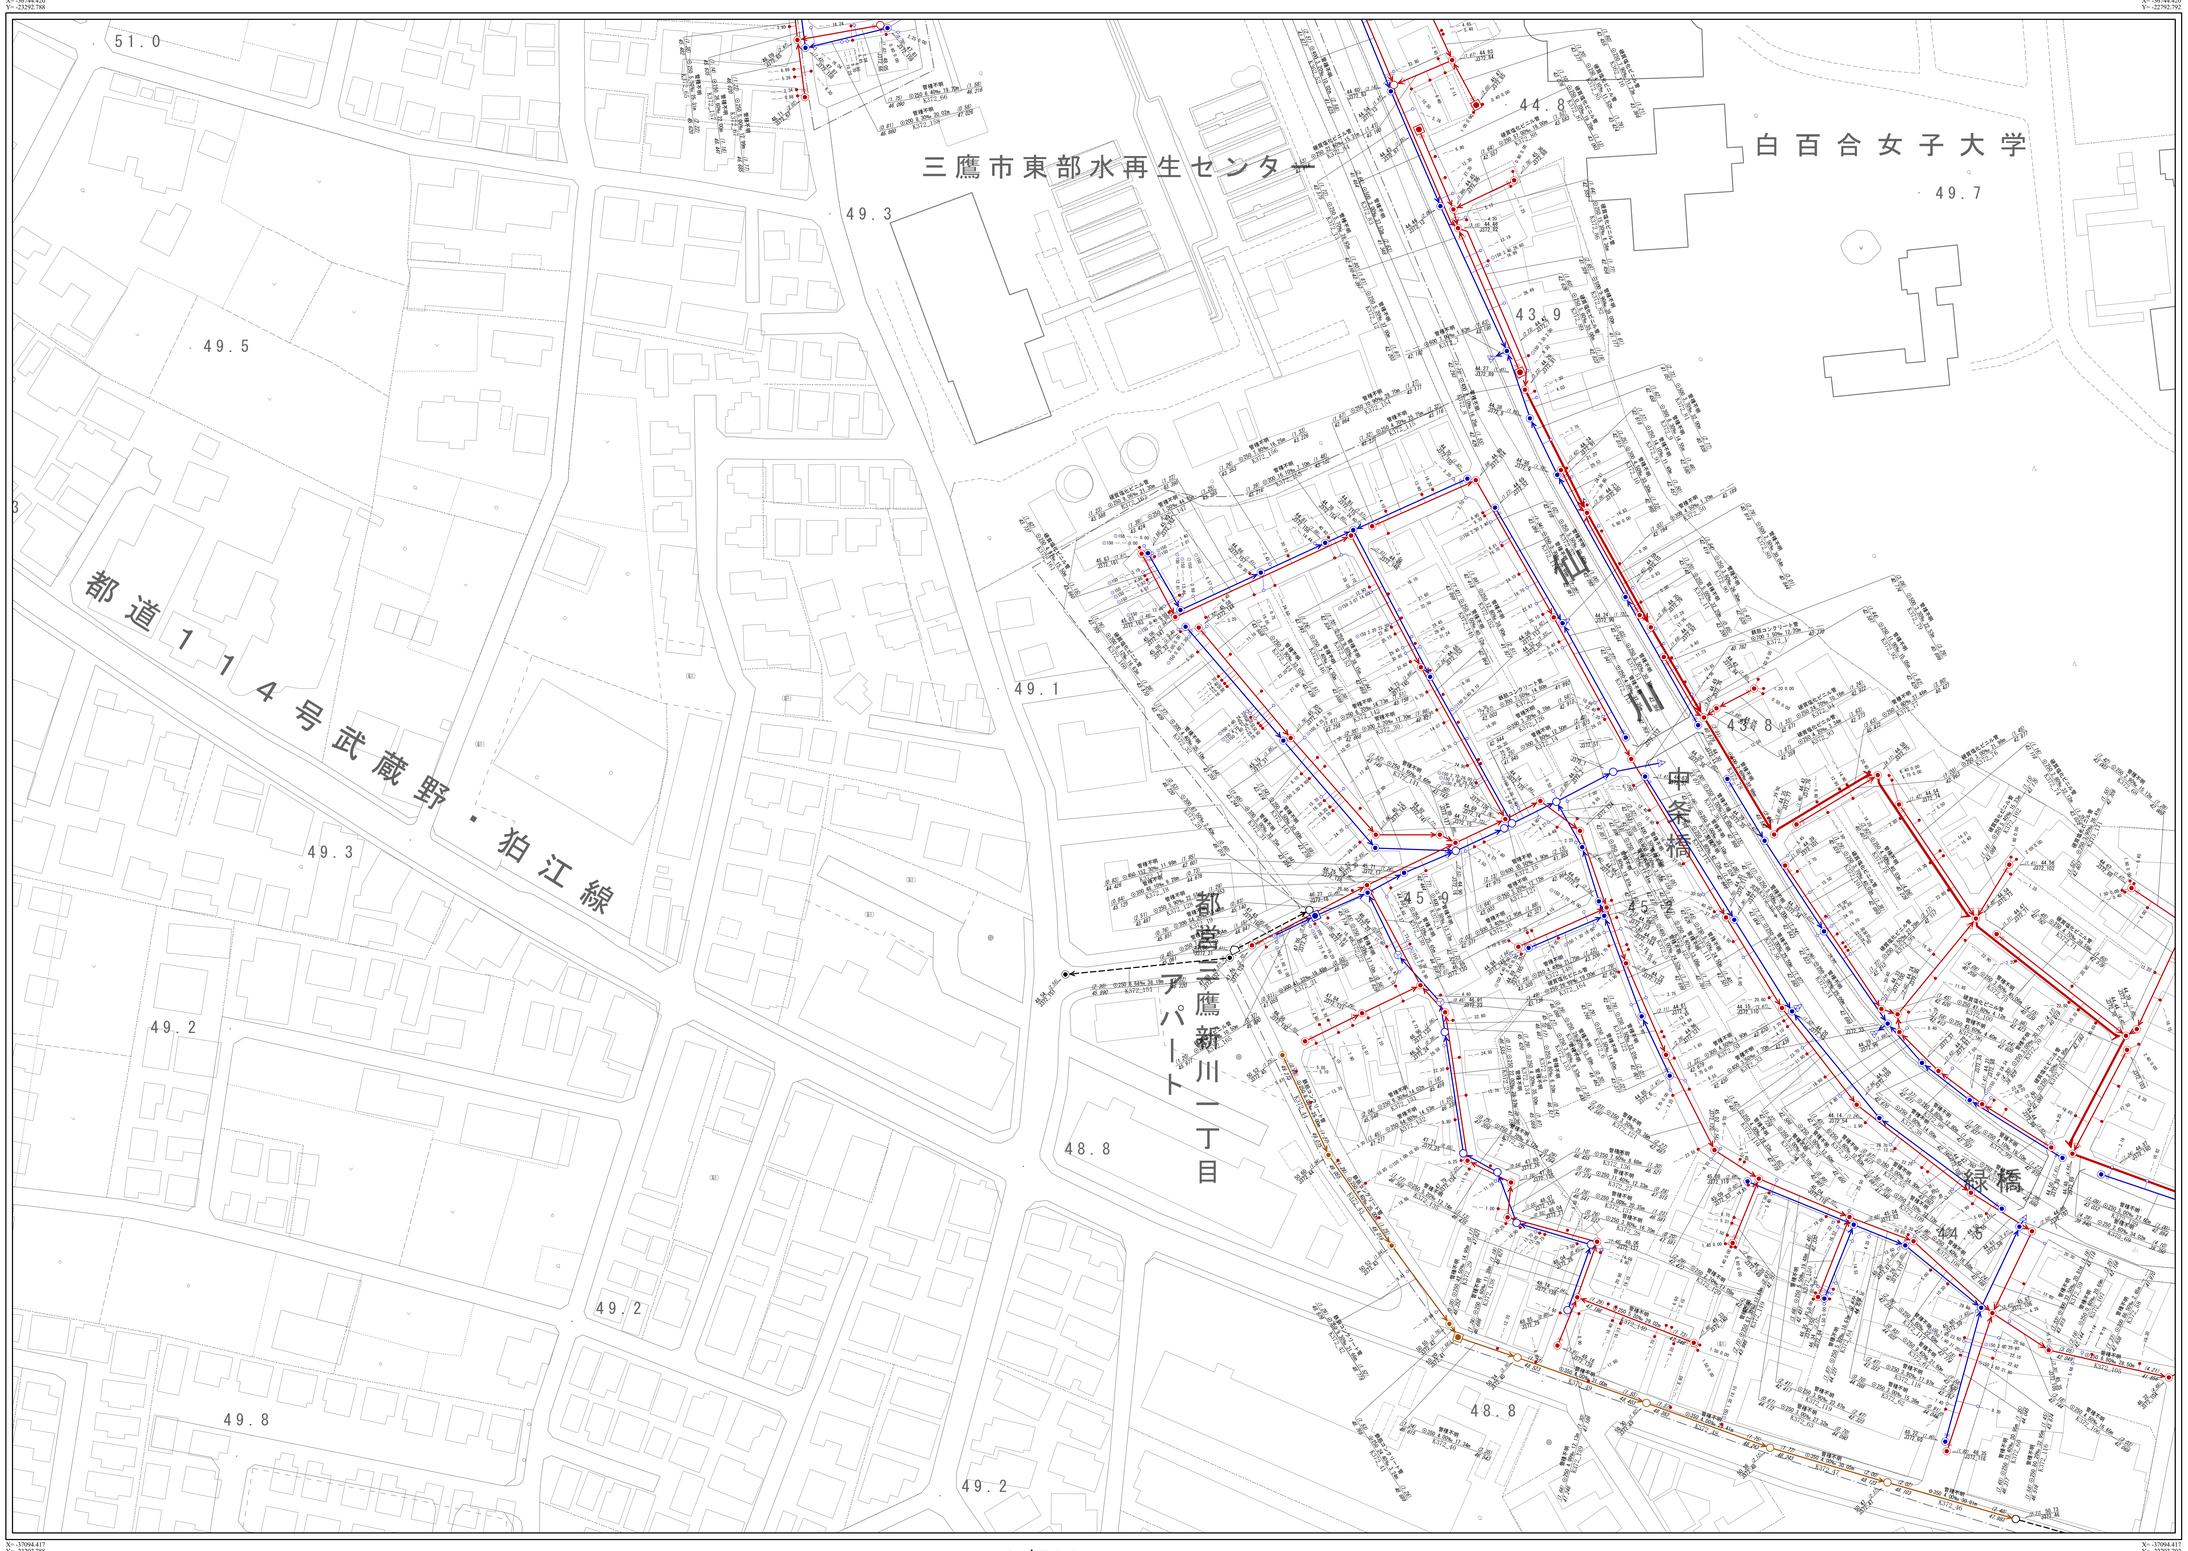

X=-37094.417
Y=-23292.788

X=-37094.417
Y=-22792.792

	362	363
	372	373
381	382	383

372

N

凡　例	
線　種	種　別
—・—・—・—	区市・東京都の区界

施設分類	表示色
合流施設	茶　色
汚水施設	赤　色
雨水施設	青　色
管理外施設	黒　色

記　号	種　別
	幹線管渠
	枝線管渠
(破線)	圧送管
(点線)	伏越管
	光ファイバー埋設管渠（二重線）
FO	0号人孔
1	1号人孔
2	2号人孔
3	3号人孔
	4号人孔
	5号人孔
	6号人孔
30	小型人孔（記号内の数値は内径を示す）
	特1号人孔
	特殊人孔
	分水人孔
	伏越人孔
	人孔種別不明
	吐きロ
	変化点
	副管取付
	起点記号
	汚水公共桝
	雨水公共桝

〈人孔属性〉

(人孔深)　地盤高T.P
施設番号(人孔)

〈管渠属性〉

(上流土被り)　管種　(下流土被り)
上流管底高　管径　勾配　区間距離　施設番号(管渠)　下流管底高

○ 円形管　○○ 横二条管
□ 矩形渠　◯ インバート構造
U 形渠　☆ 不明

〈取付管属性〉

管径　取付管延長　上流人孔中心からの通加距離

注意：下水道台帳図は、現地の状況とは整合しない場合があります。
本図面を設計・工事等に利用される場合は、下水道課との協議及び、
下水道管の状況を現地で確認されるようお願いします。
「この地図は、東京都知事の承認を受けて、東京都縮尺2,500分の1地形図を
利用して作成したものである。無断複写を禁ず。（承認番号）6都市基交著第32号」

1/500

0m　25m　50m　75m　100m

調布市環境部下水道課
令和6年10月