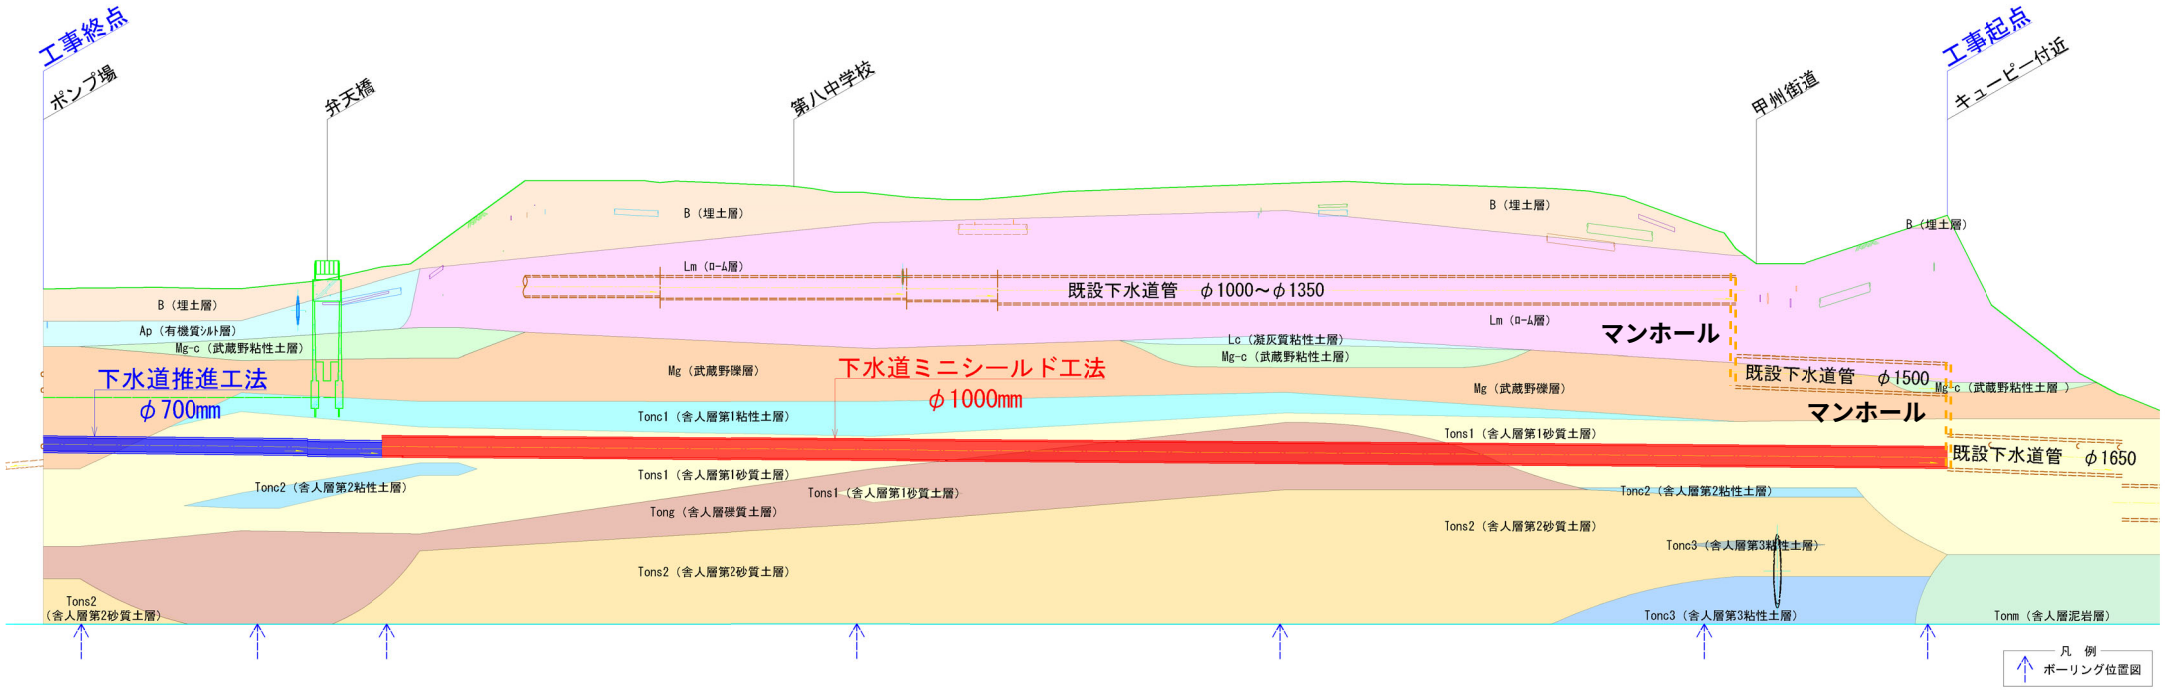
工事終点
ポンプ場
弁天橋
第八中学校
甲州街道
工事起点
キューピー付近
B（埋土層）
Lm（ローム層）
既設下水道管　φ1000～φ1350
Ap（有機質シルト層）
Mg-c（武蔵野粘性土層）
下水道推進工法
φ700mm
Mg（武蔵野礫層）
下水道ミニシールド工法
φ1000mm
Lc（凝灰質粘性土層）
マンホール
既設下水道管　φ1500
Toc1（舎人層第1粘性土層）
Tons1（舎人層第1砂質土層）
既設下水道管　φ1650
Toc2（舎人層第2粘性土層）
Tong（舎人層礫質土層）
Tons2（舎人層第2砂質土層）
Toc3（舎人層第3粘性土層）
Tonm（舎人層泥岩層）
凡　例
ボーリング位置図