

調布3・4・28号線 (旧甲州街道から甲州街道)

電線共同溝整備に係る 工事説明会

日時 令和元年11月19日(火)
午後7時から午後8時30分まで

場所 下布田ふれあいの家

3 本日の説明内容

3 - 1 事業概要

3 - 2 工事概要


3 - 3 安全対策等

3 - 4 今後のスケジュール

3 - 5 工事に関する問い合わせ先

3 - 1 事業概要

3 - 1 事業概要

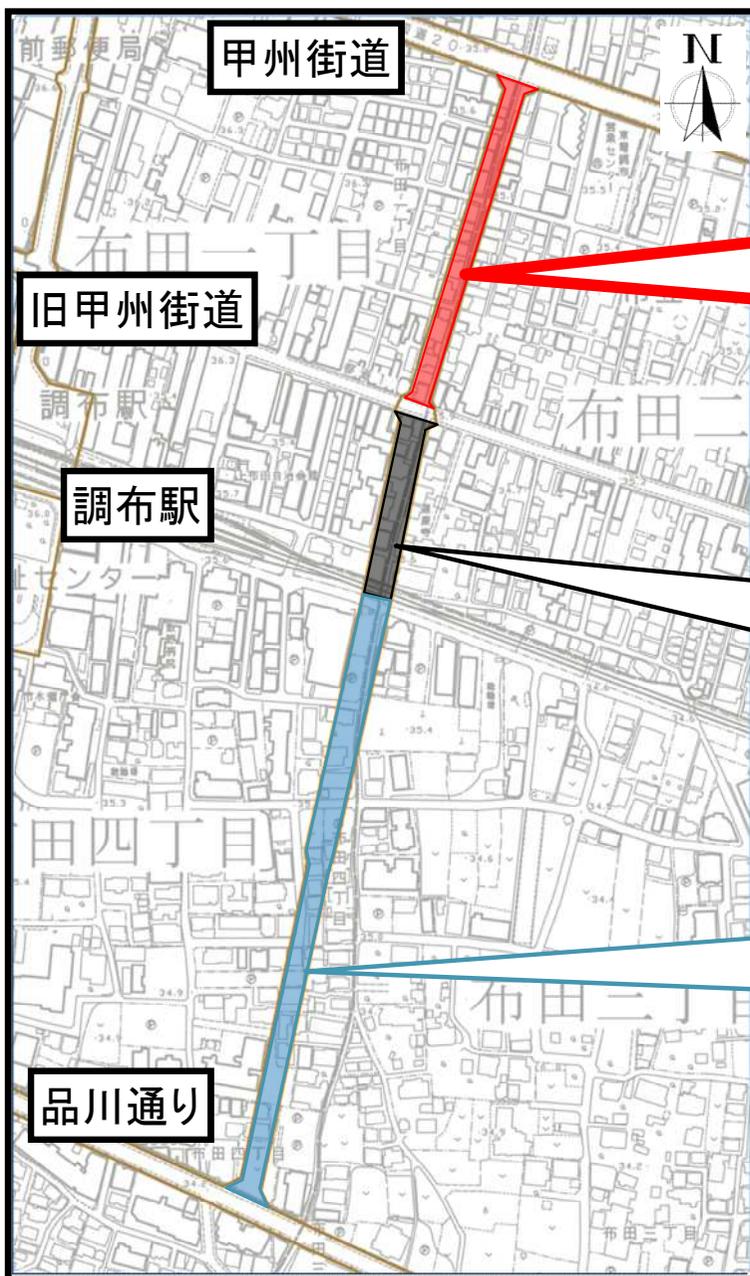


今回の対象区間
旧甲州街道～甲州街道
延長=217m 幅員=16m

京王線～旧甲州街道
(整備済区間)
延長=125m 幅員=20.5m

品川通り～京王線
(用地取得中区間)
延長=391m 幅員=16～20.5m

本説明会の位置付け


調布3・4・28号線（旧甲州街道～甲州街道）

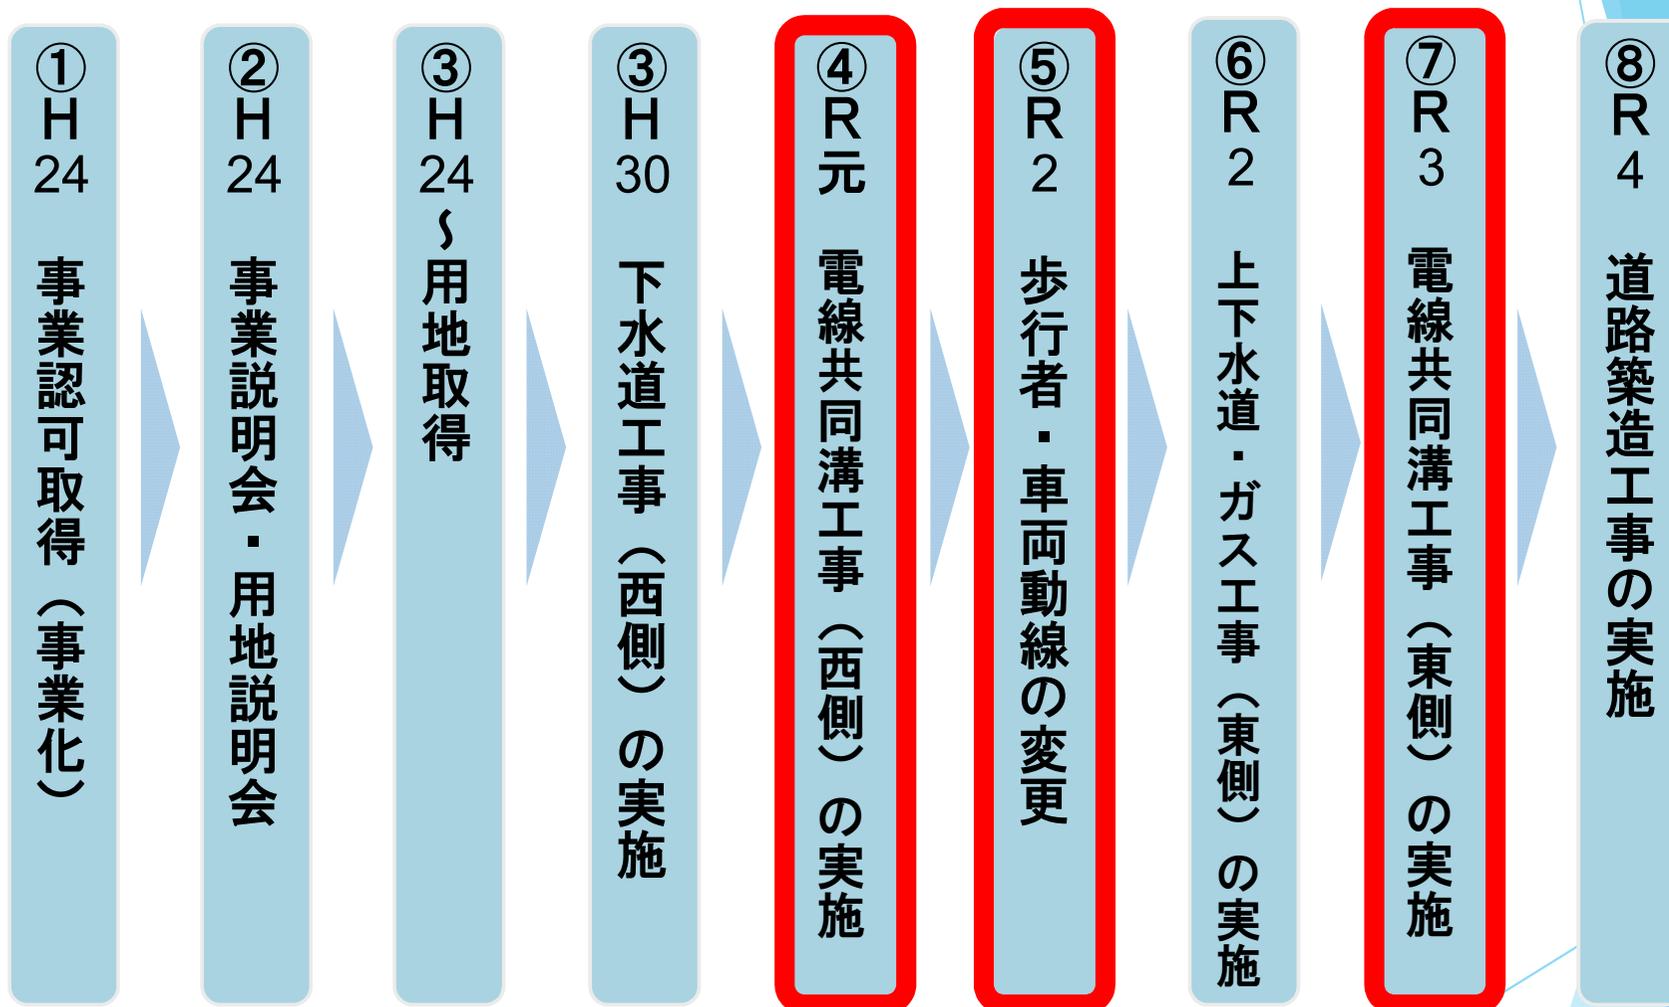

今回の説明会対象工事

3-1 事業概要



道路の断面イメージ図

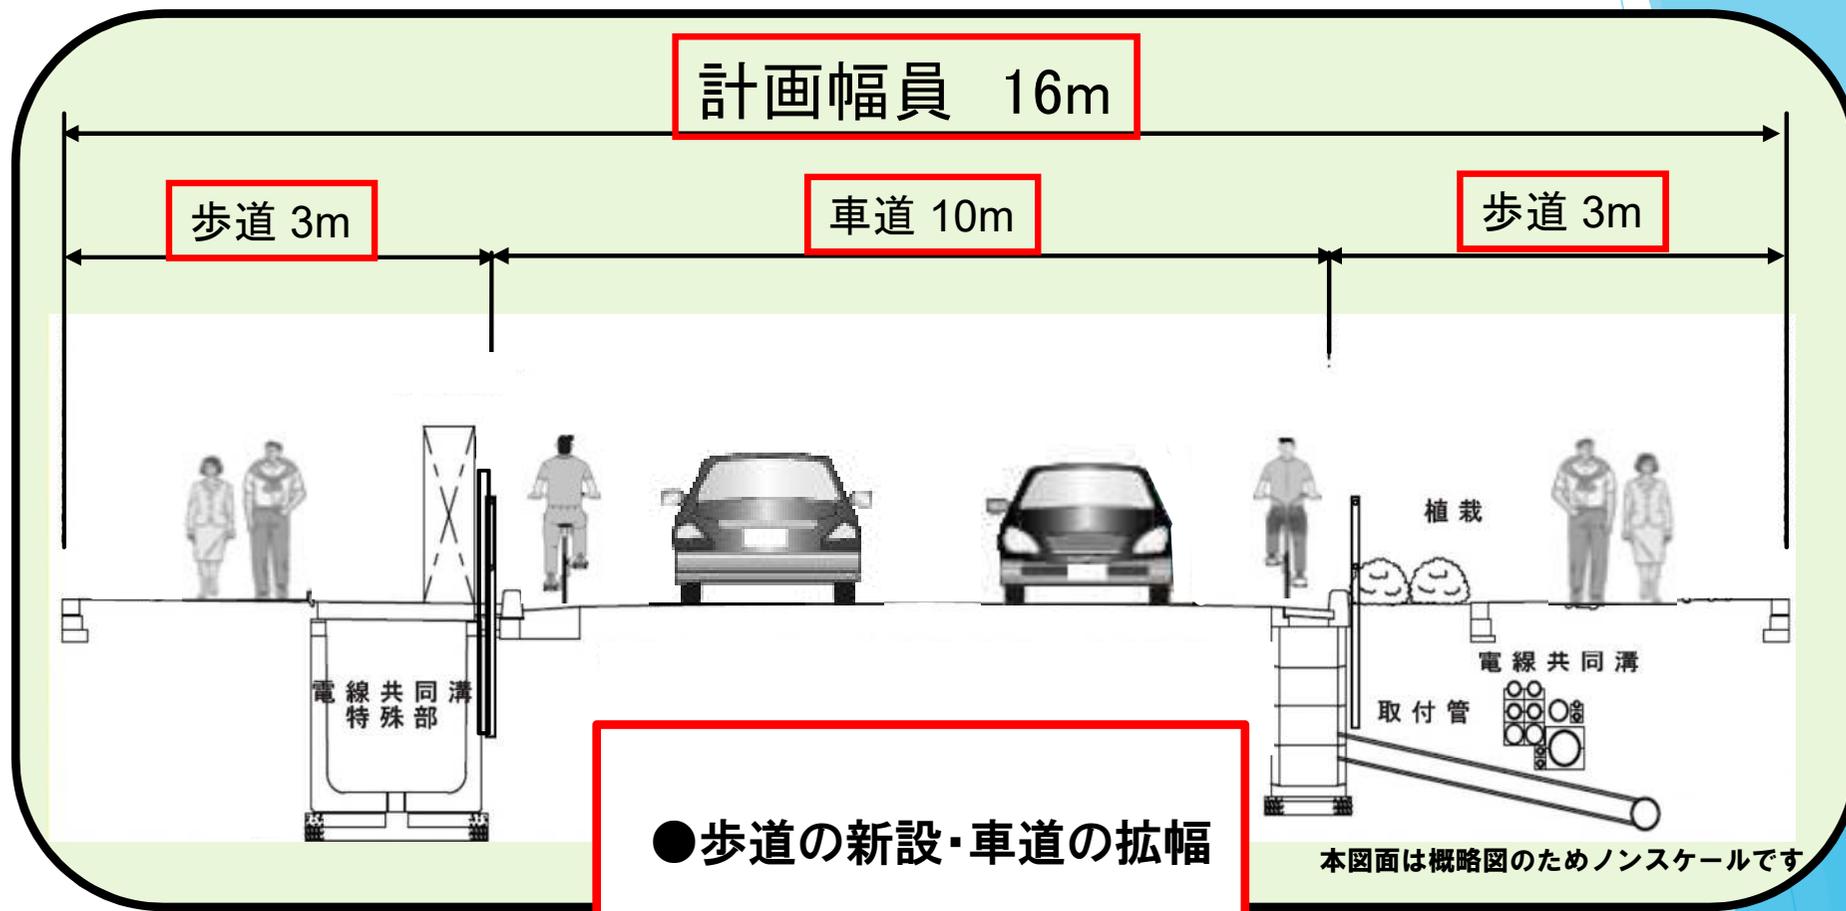

- 歩道の新設・車道の拡幅
- 無電柱化

3 - 1 事業概要



道路平面図（南側）

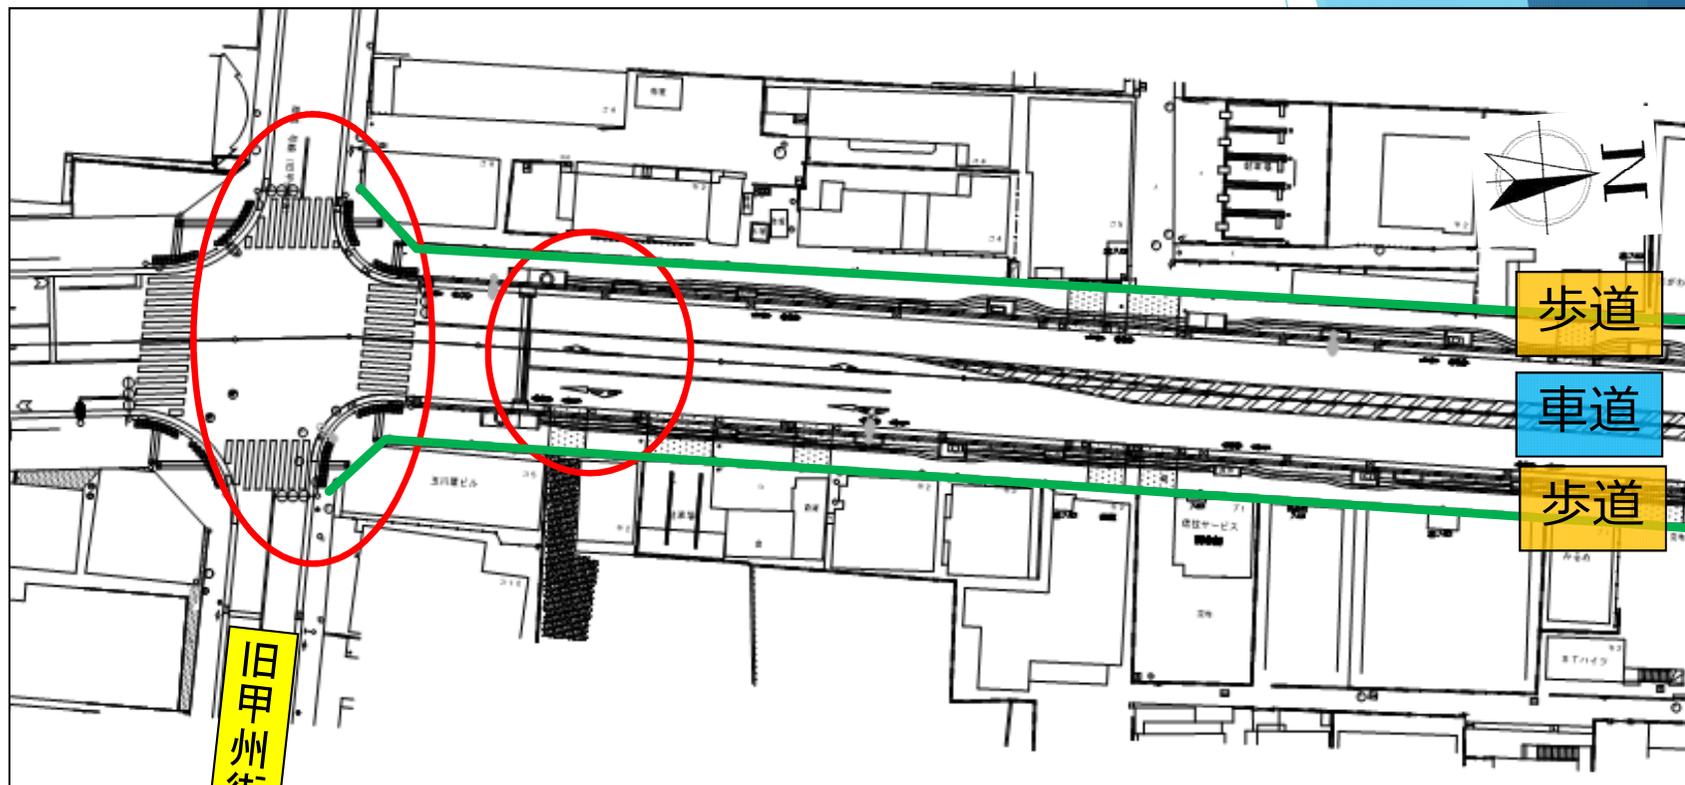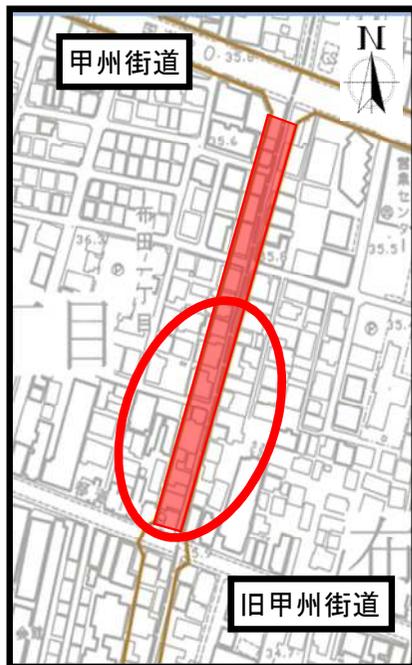

- 右折レーンの新設
- 横断歩道の新設
- 信号機の新設(甲州街道～品川通りの全区間区間開通時)

3 - 1 事業概要

道路平面図（北側）

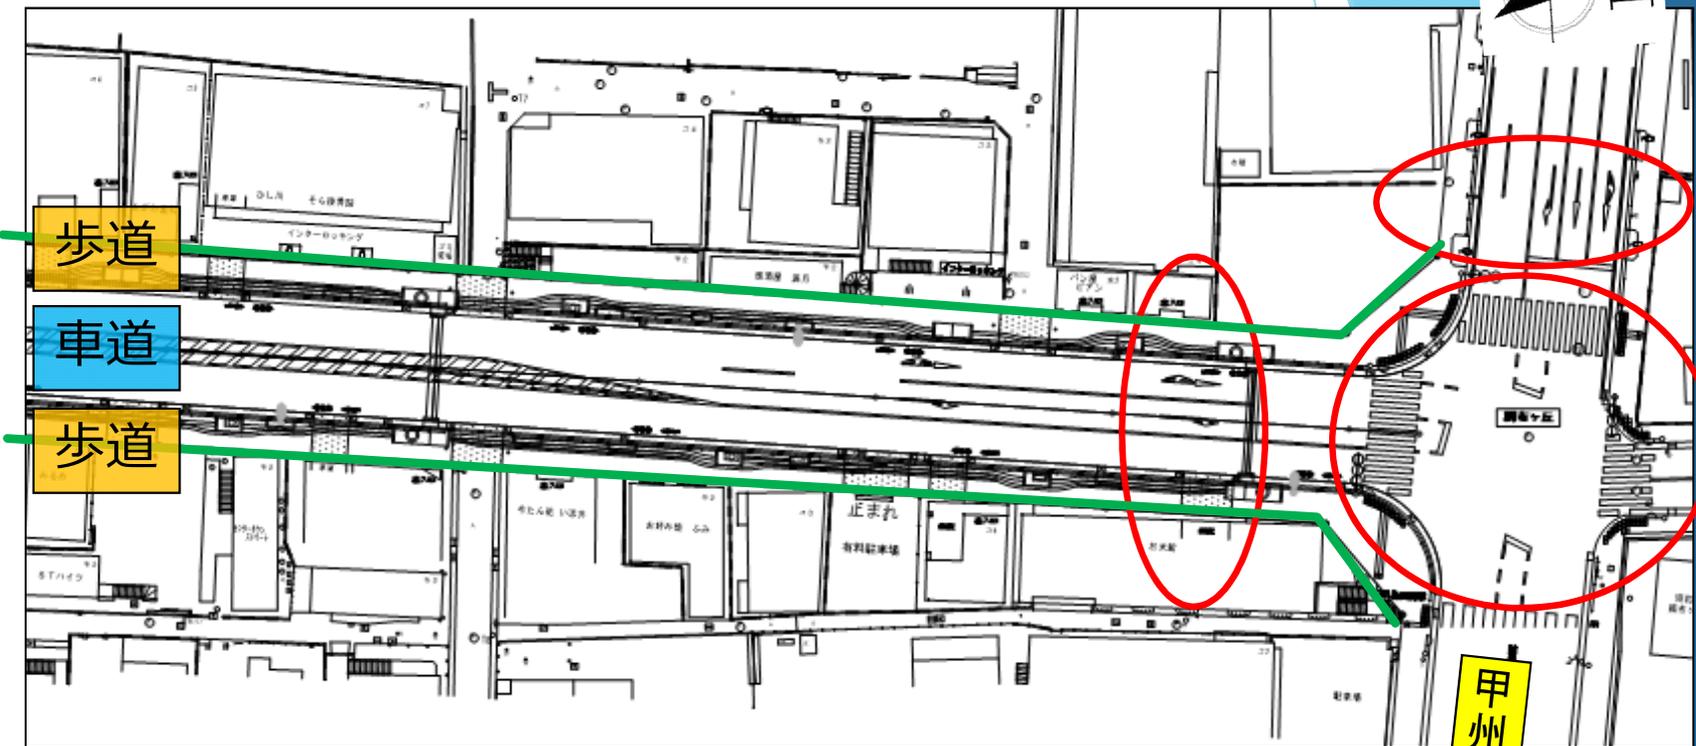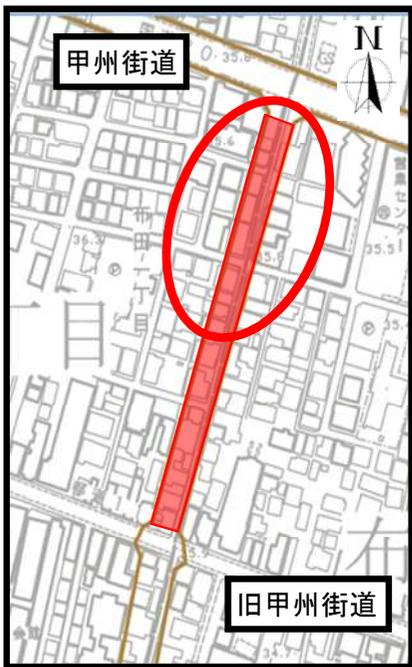

- 右折レーンの新設
- 横断歩道の移設
- 信号機の移設

3 - 2 工事概要

3 - 2 工事概要

電線共同溝とは



地上の電柱や上空の電線類を
歩道下の空間に収容する施設を指します


(本路線には、**東電**, **NTT**, **KDDI**, **J:COM**,
USEN が参画しています。)

3 - 2 工事概要




3-2 工事概要

電線共同溝のイメージ

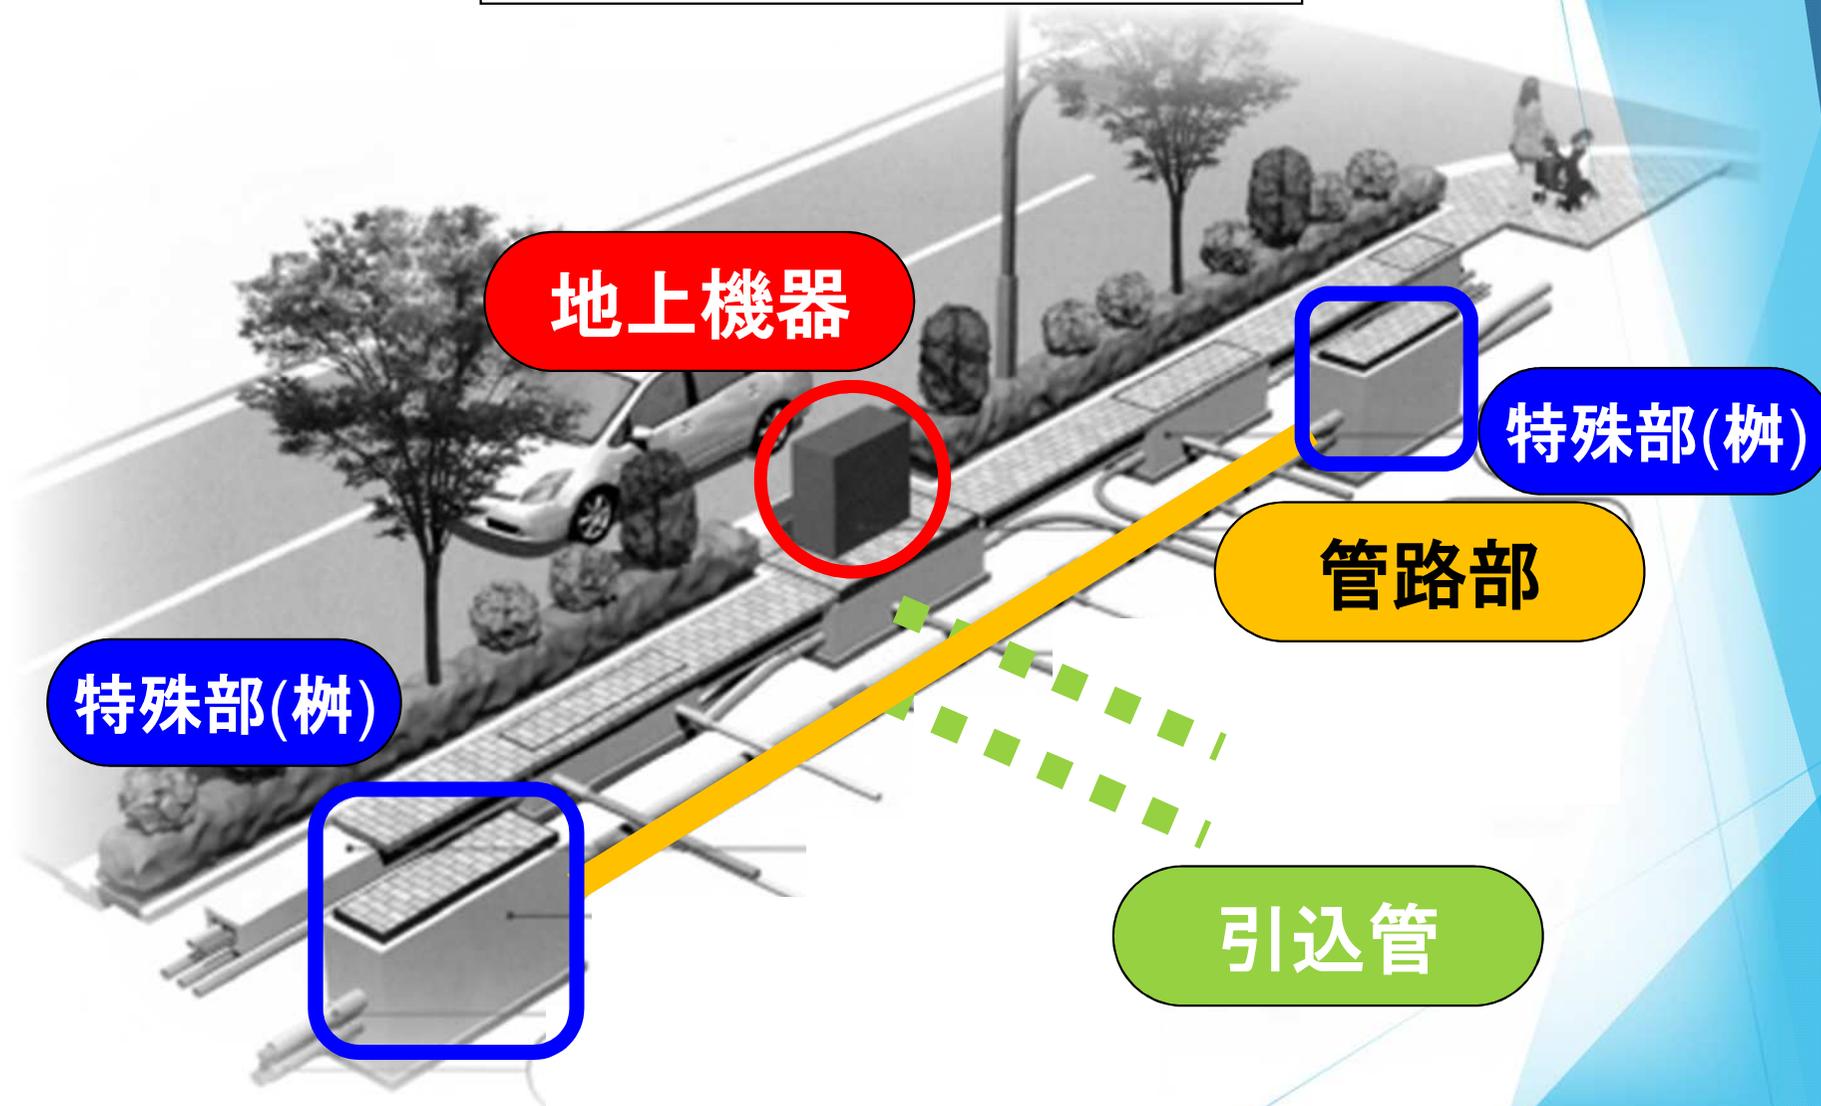

3-2 工事概要

実際の配置 (概略)

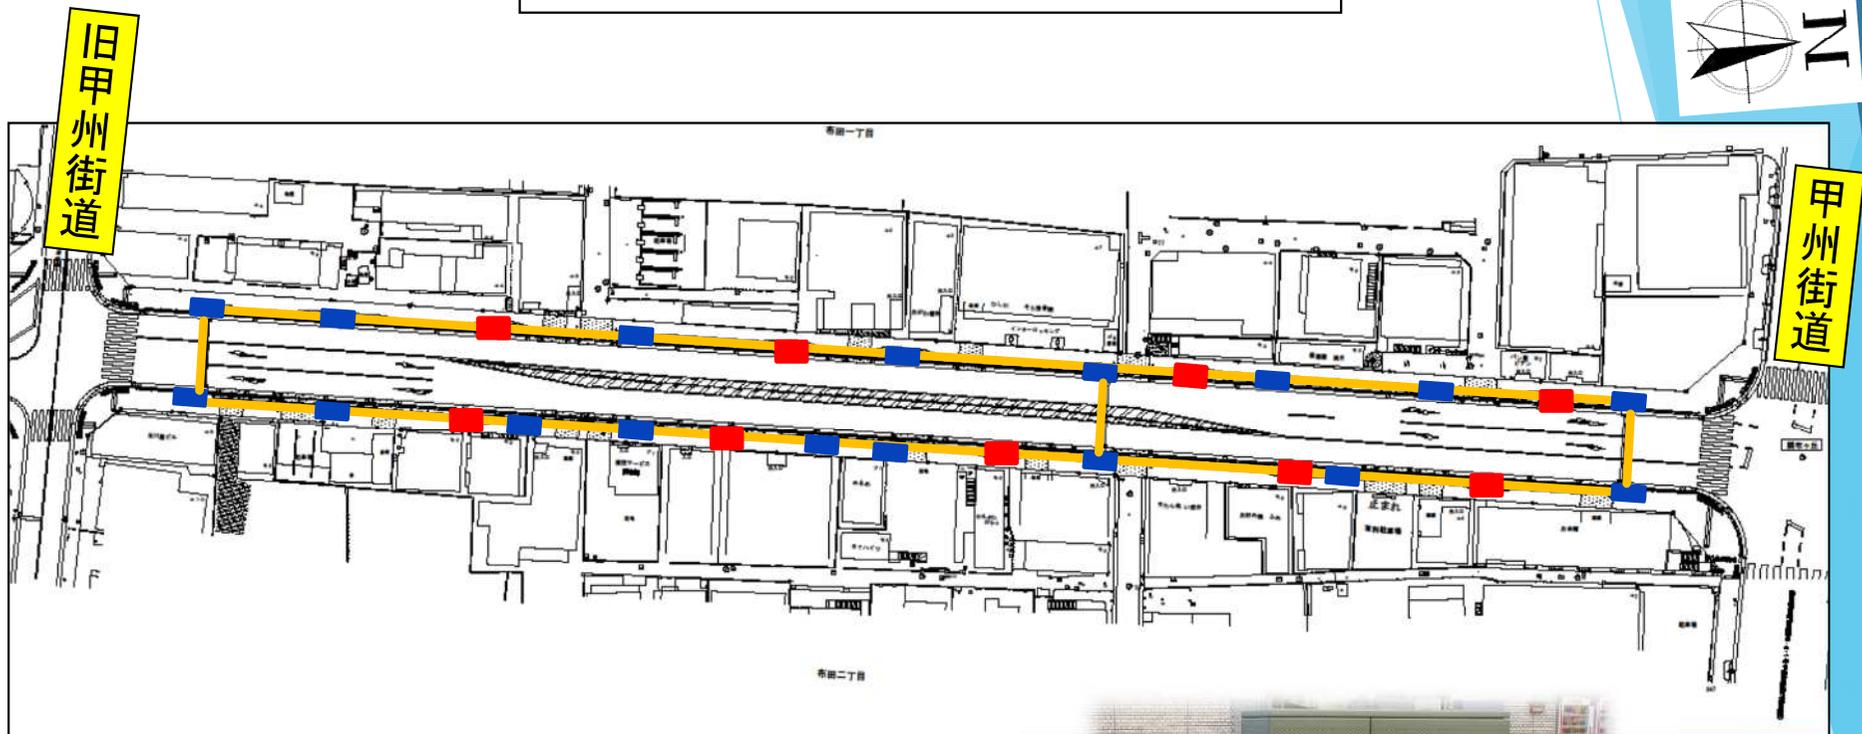


- 凡例
- : 管路部 (地中)
 - : 特殊部 (地中)
 - : 特殊部(地中)+地上機器(地上)



3-2 工事概要

道路の断面イメージ図

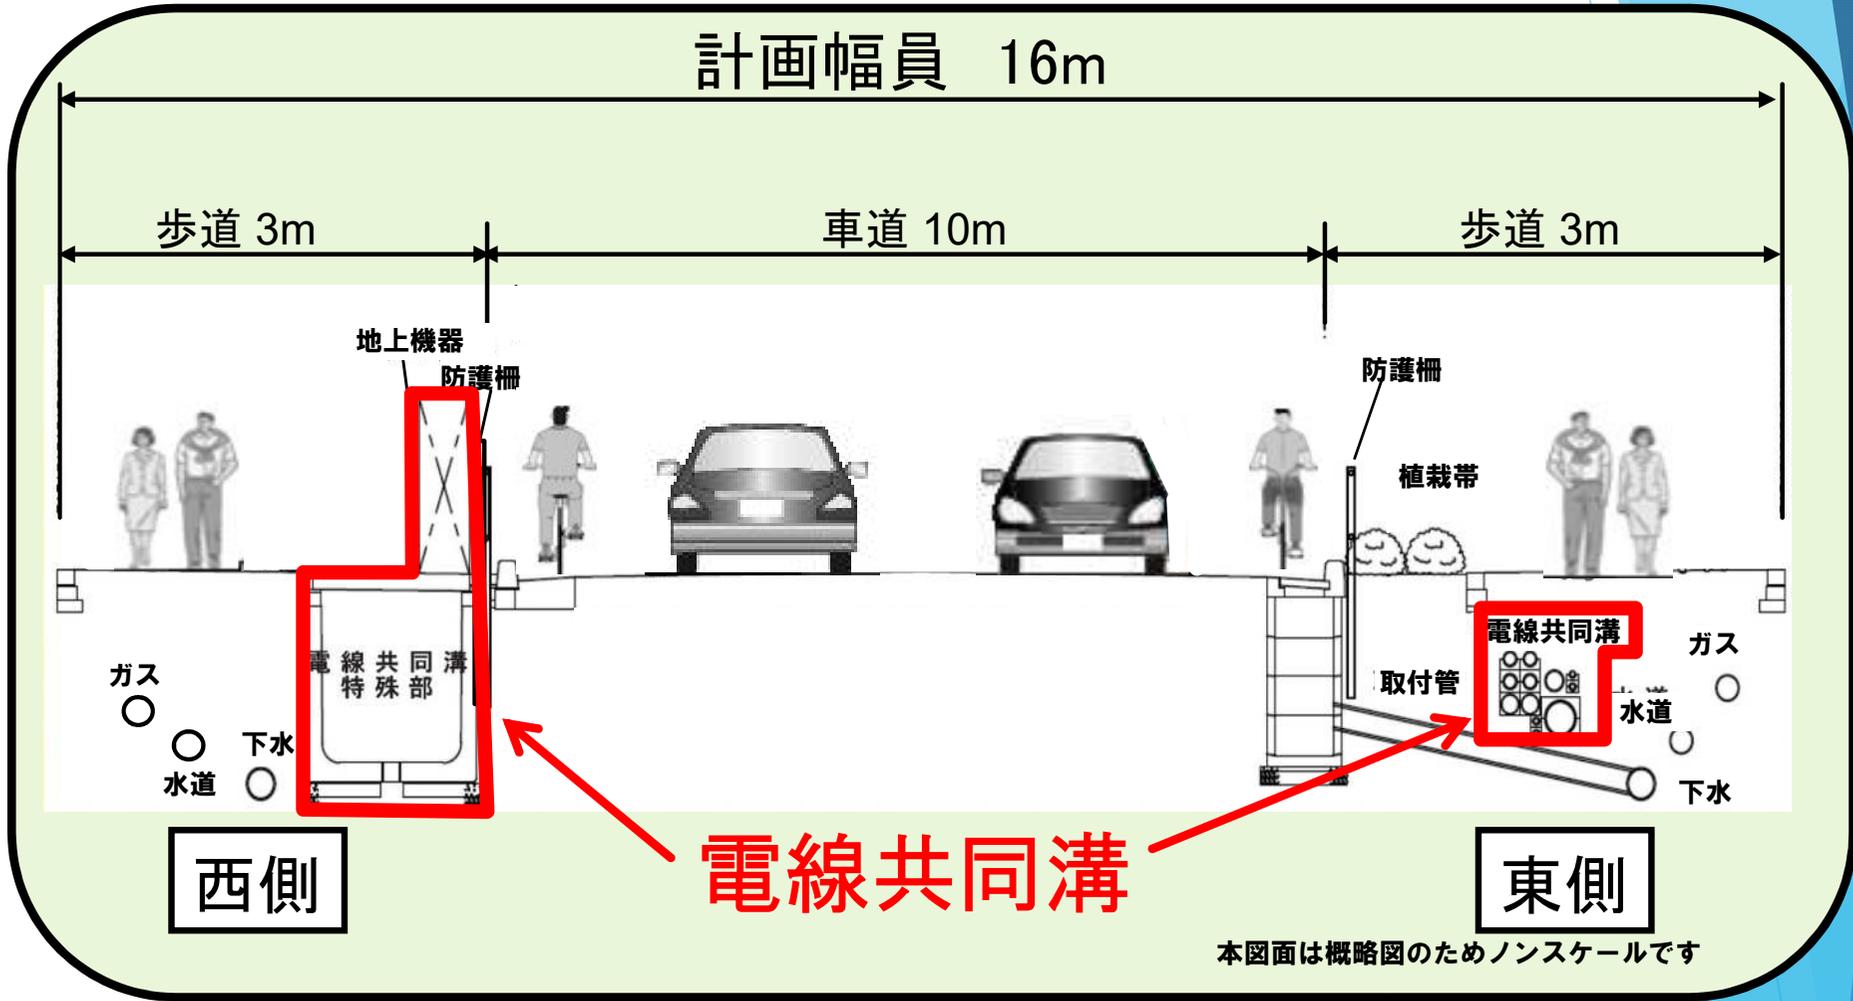


3-2 工事概要

現況写真（旧甲州街道側から）





3 - 2 工事概要

工事中の断面イメージ図

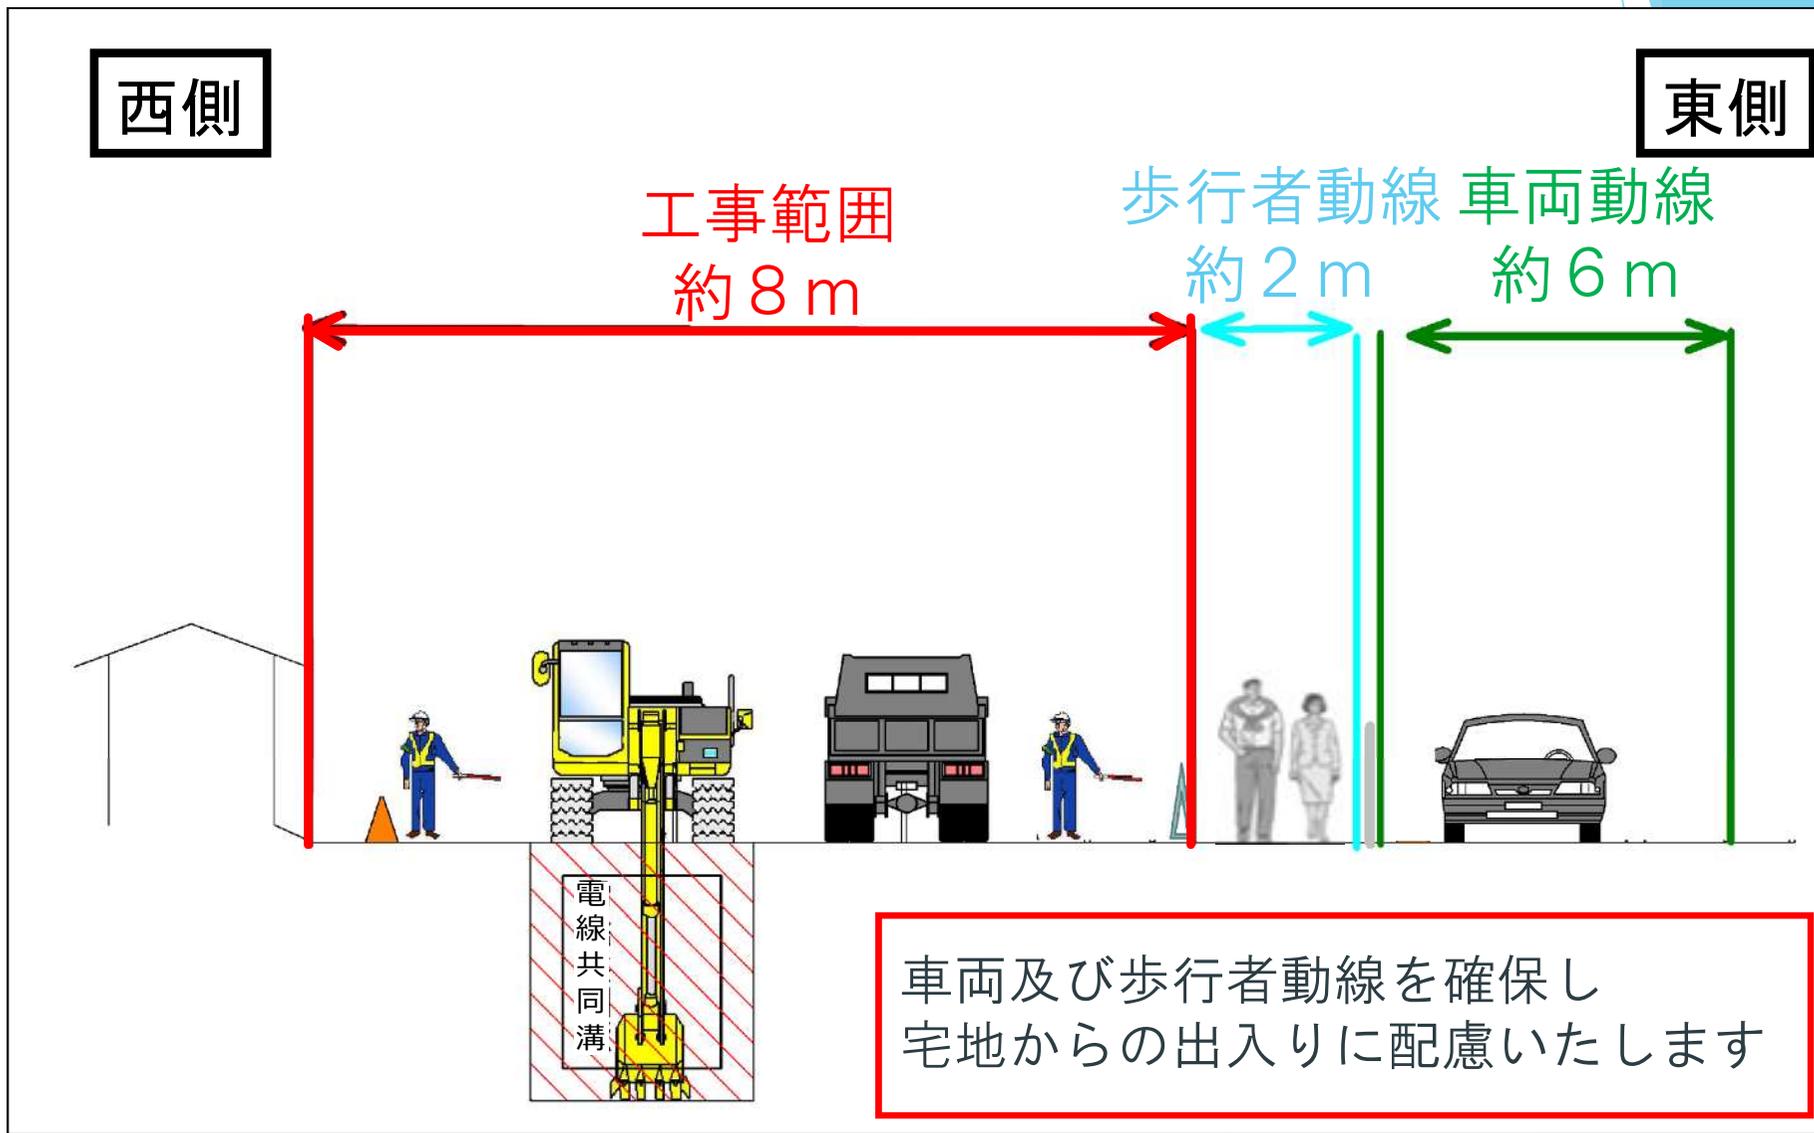

3-2 工事概要

工事イメージ図（南側）

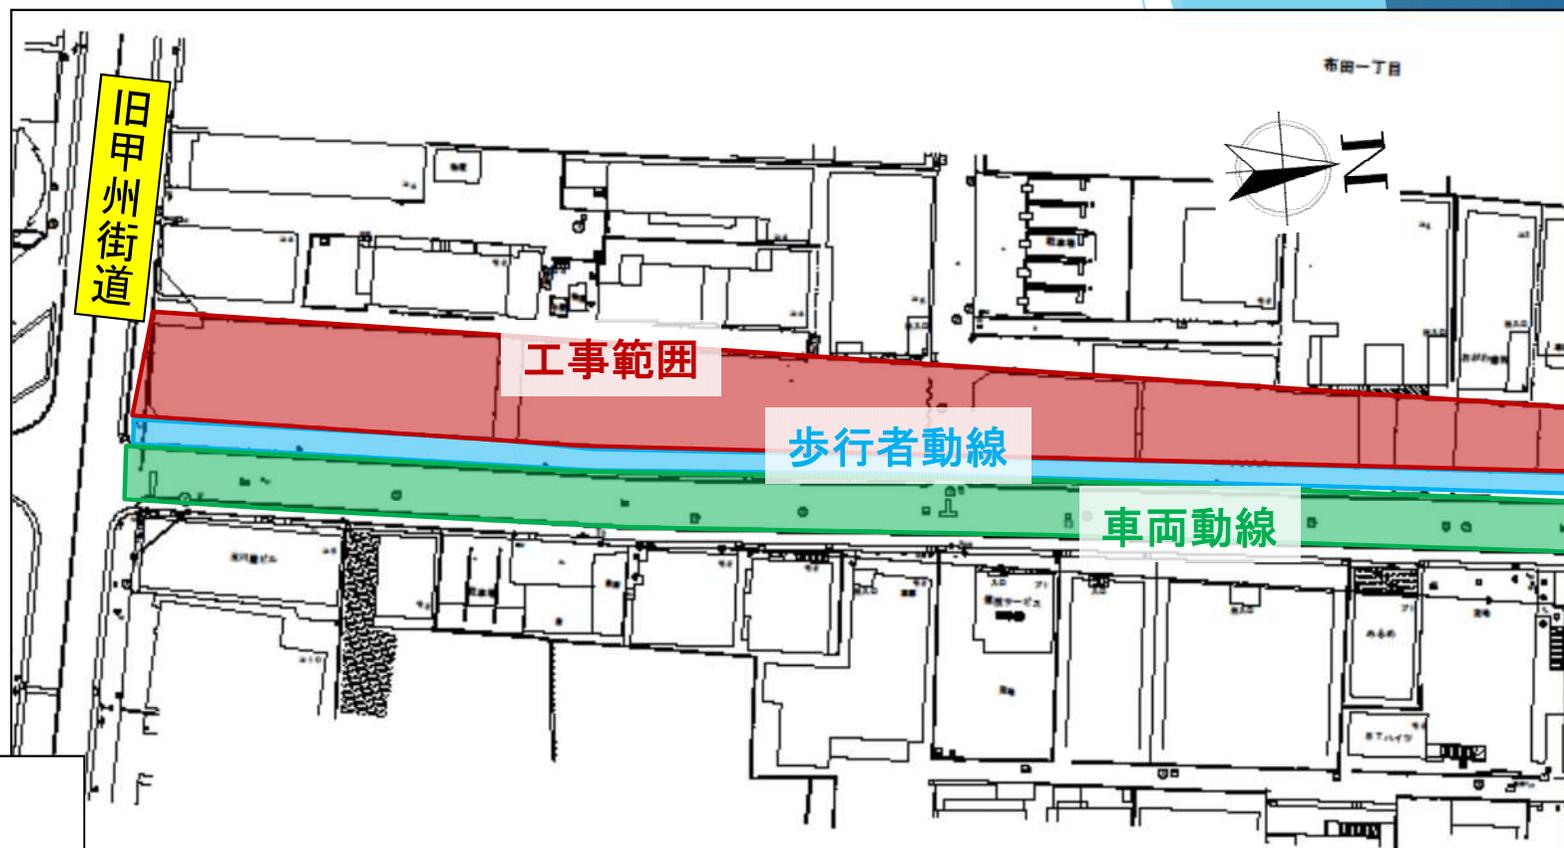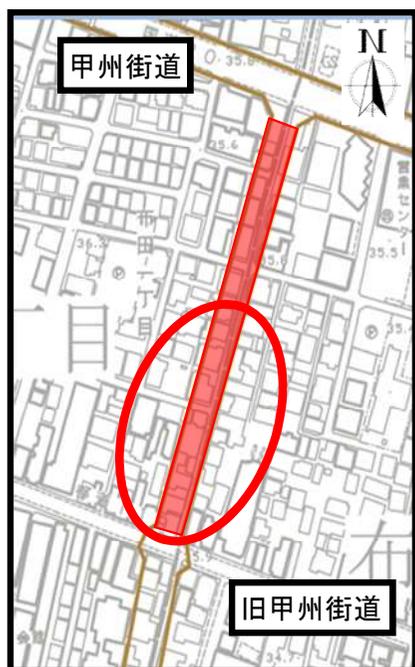



凡例

-  : 工事範囲
-  : 歩行者動線
-  : 車両動線

工事は主に「囲いの中」での作業となるため
現在通行している車道・歩道をご利用いただけます

3-2 工事概要

工事イメージ図 (2/2)

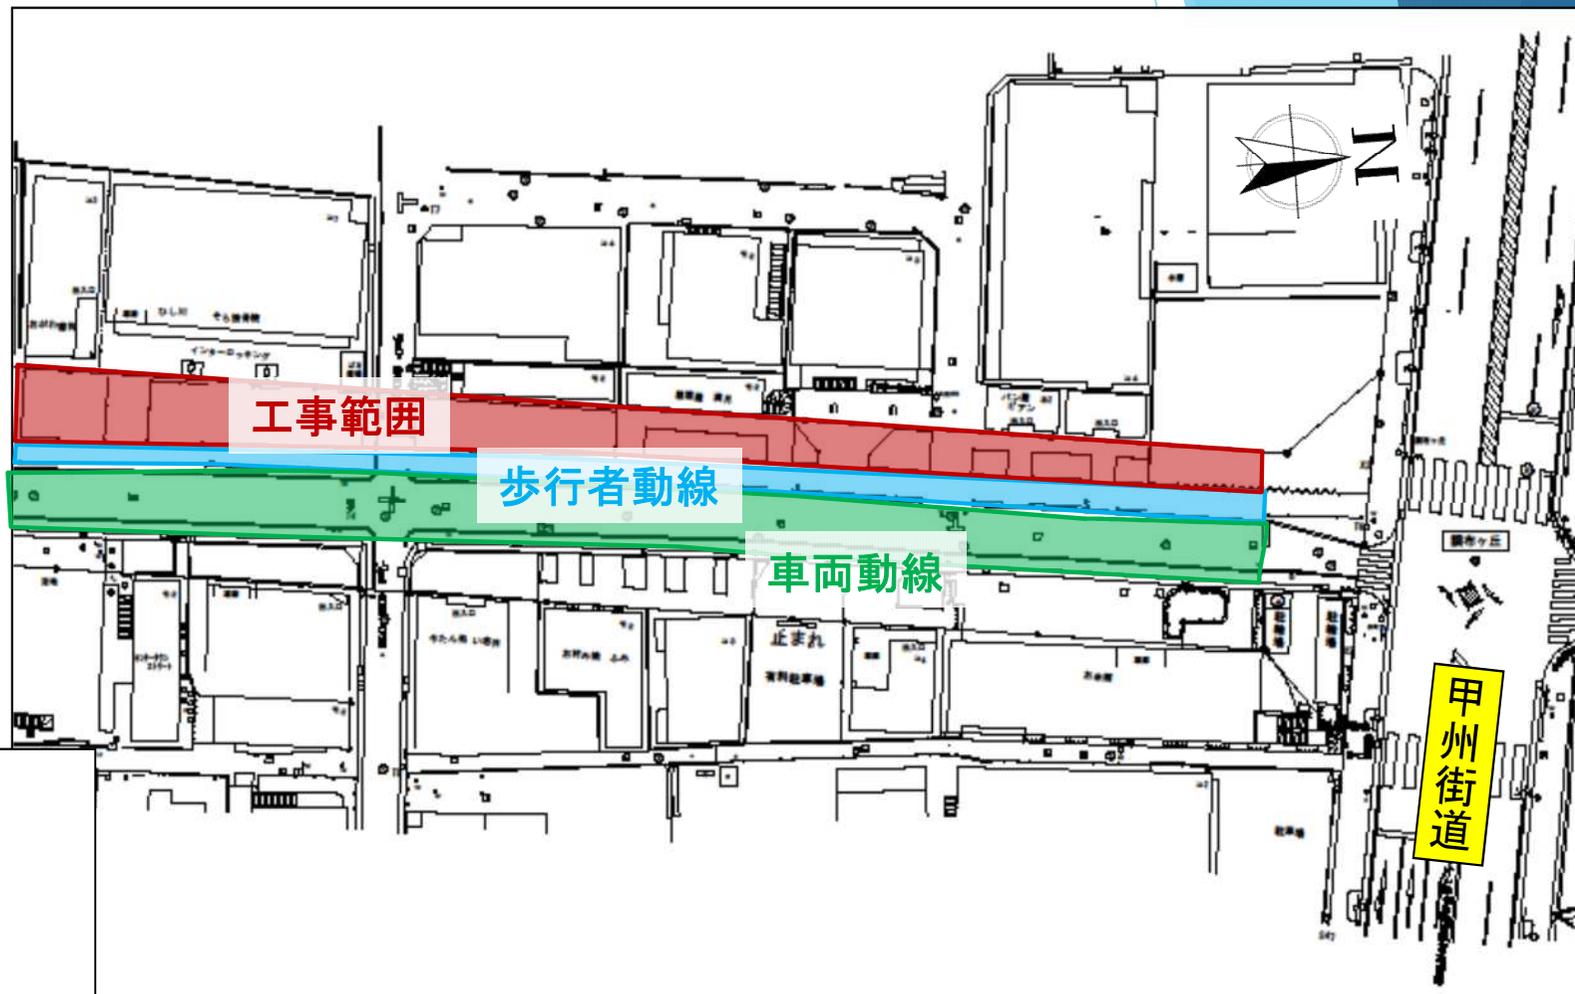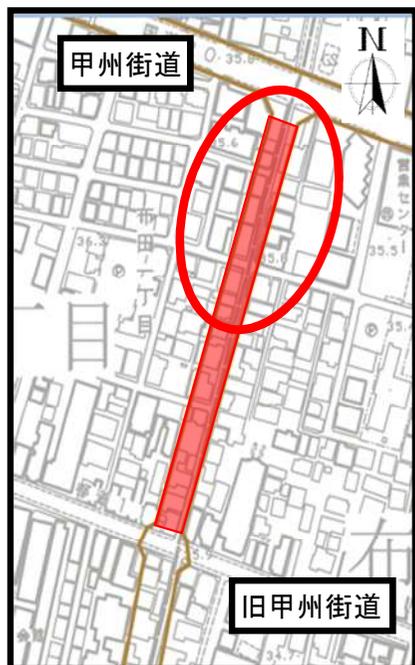


凡例

-  : 工事範囲
-  : 歩行者動線
-  : 車両動線

3-2 工事概要

工事イメージ図

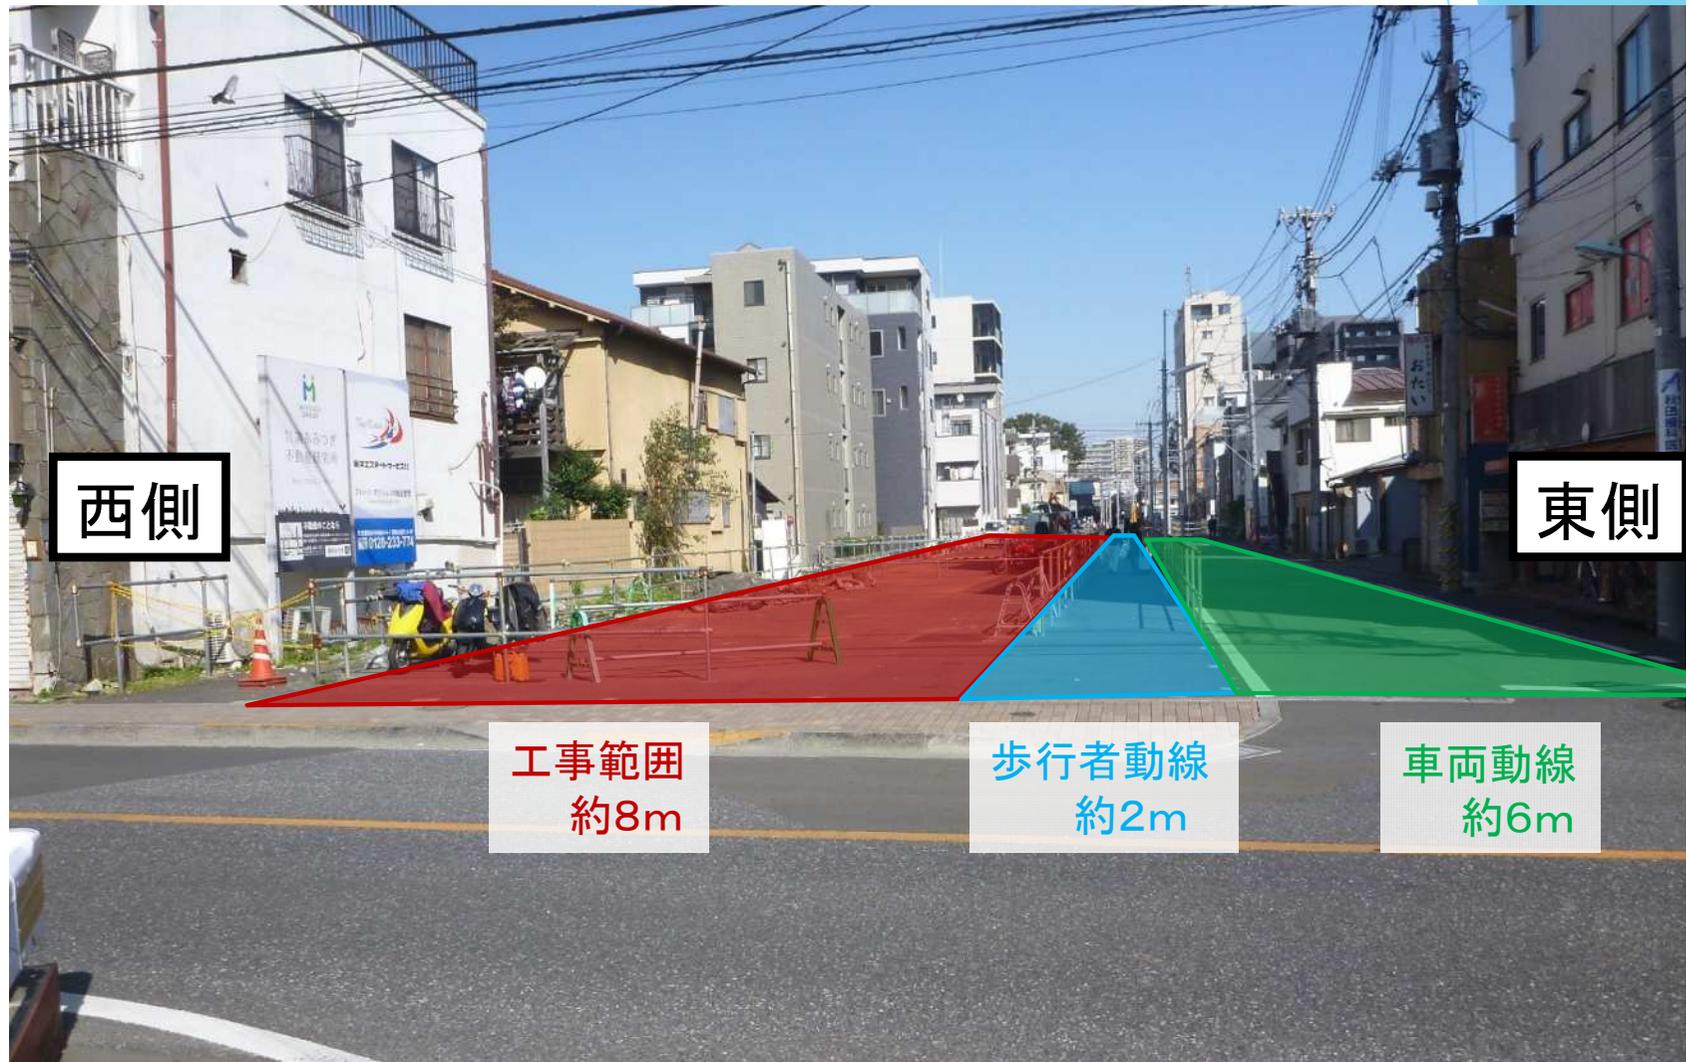

3-2 工事概要


工事中の断面イメージ図 (R2~)

西側

東側

歩行者動線 約 3 m
車両動線 約 6 m


工事範囲 約 7 m

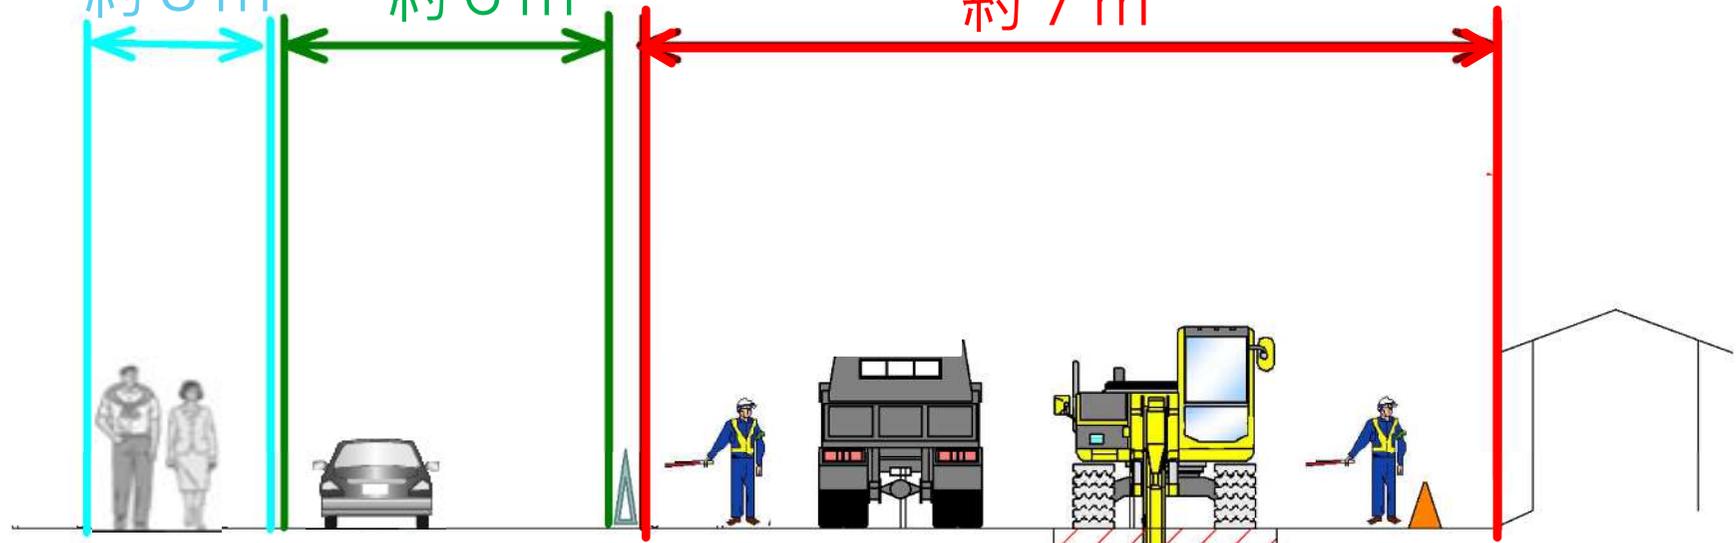

車両及び歩行者動線を確保し
宅地からの出入りに配慮いたします



3-2 工事概要

工事イメージ図 (R2~)

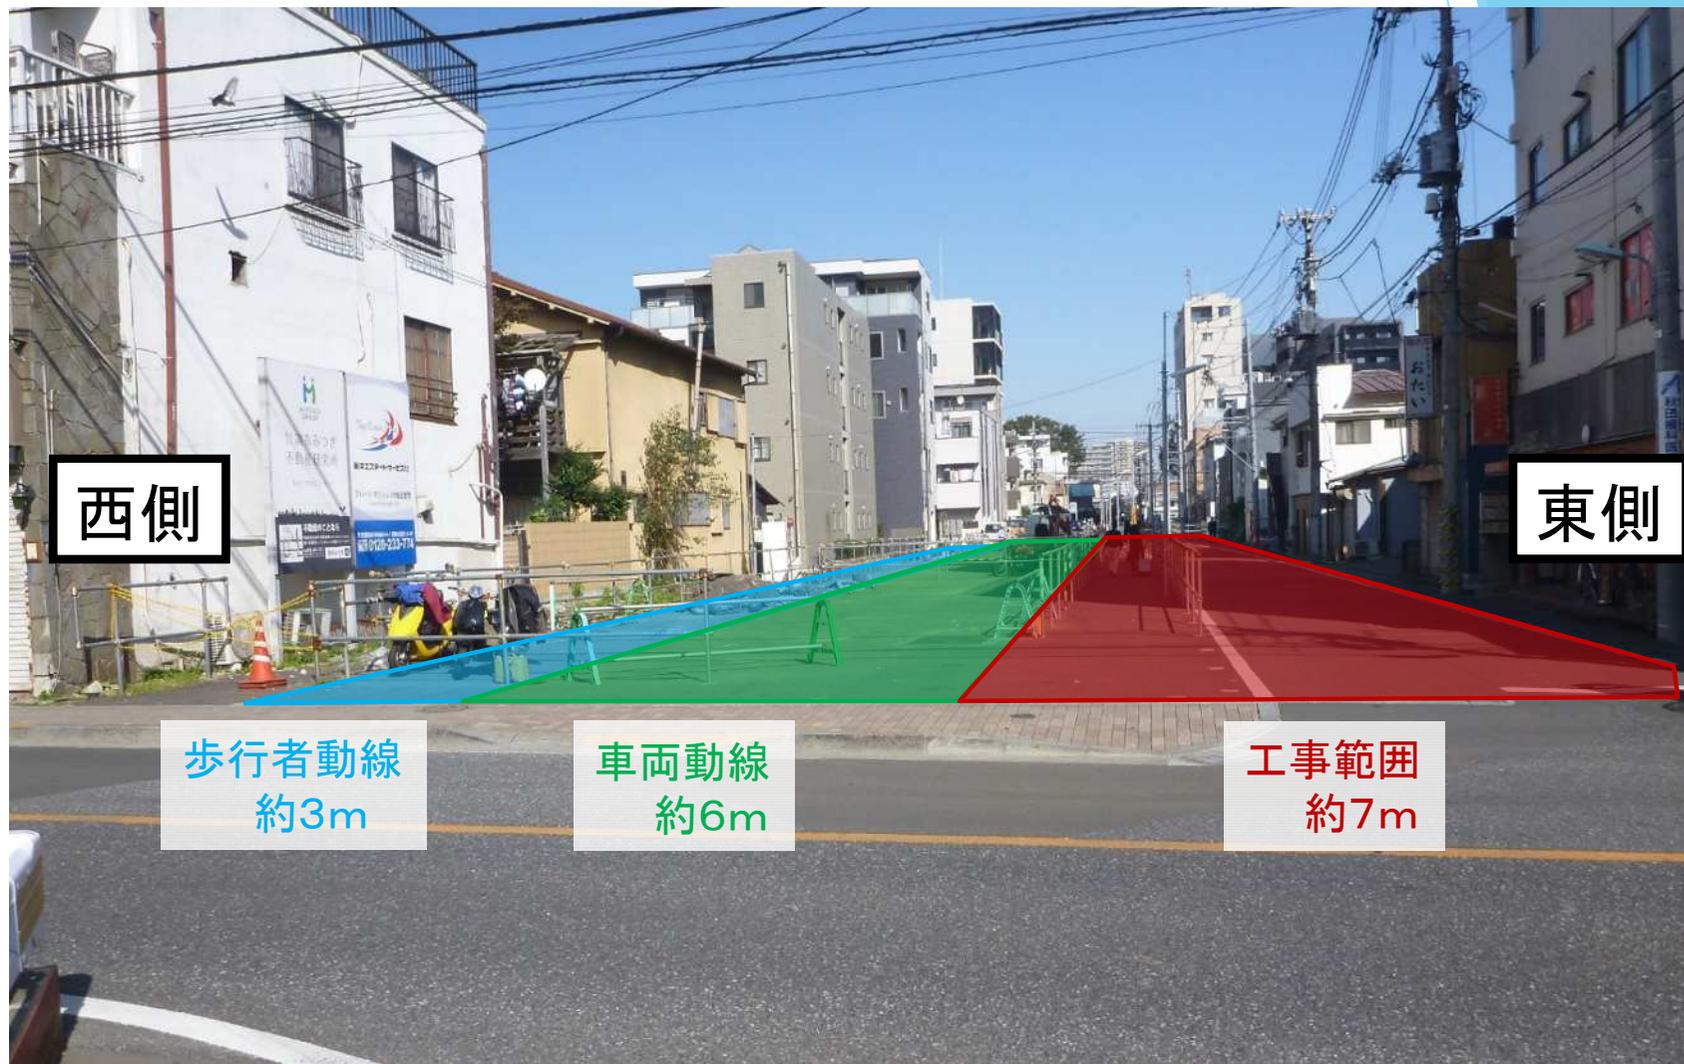

3-2 工事概要



工事イメージ図 (R 2~) (南側)

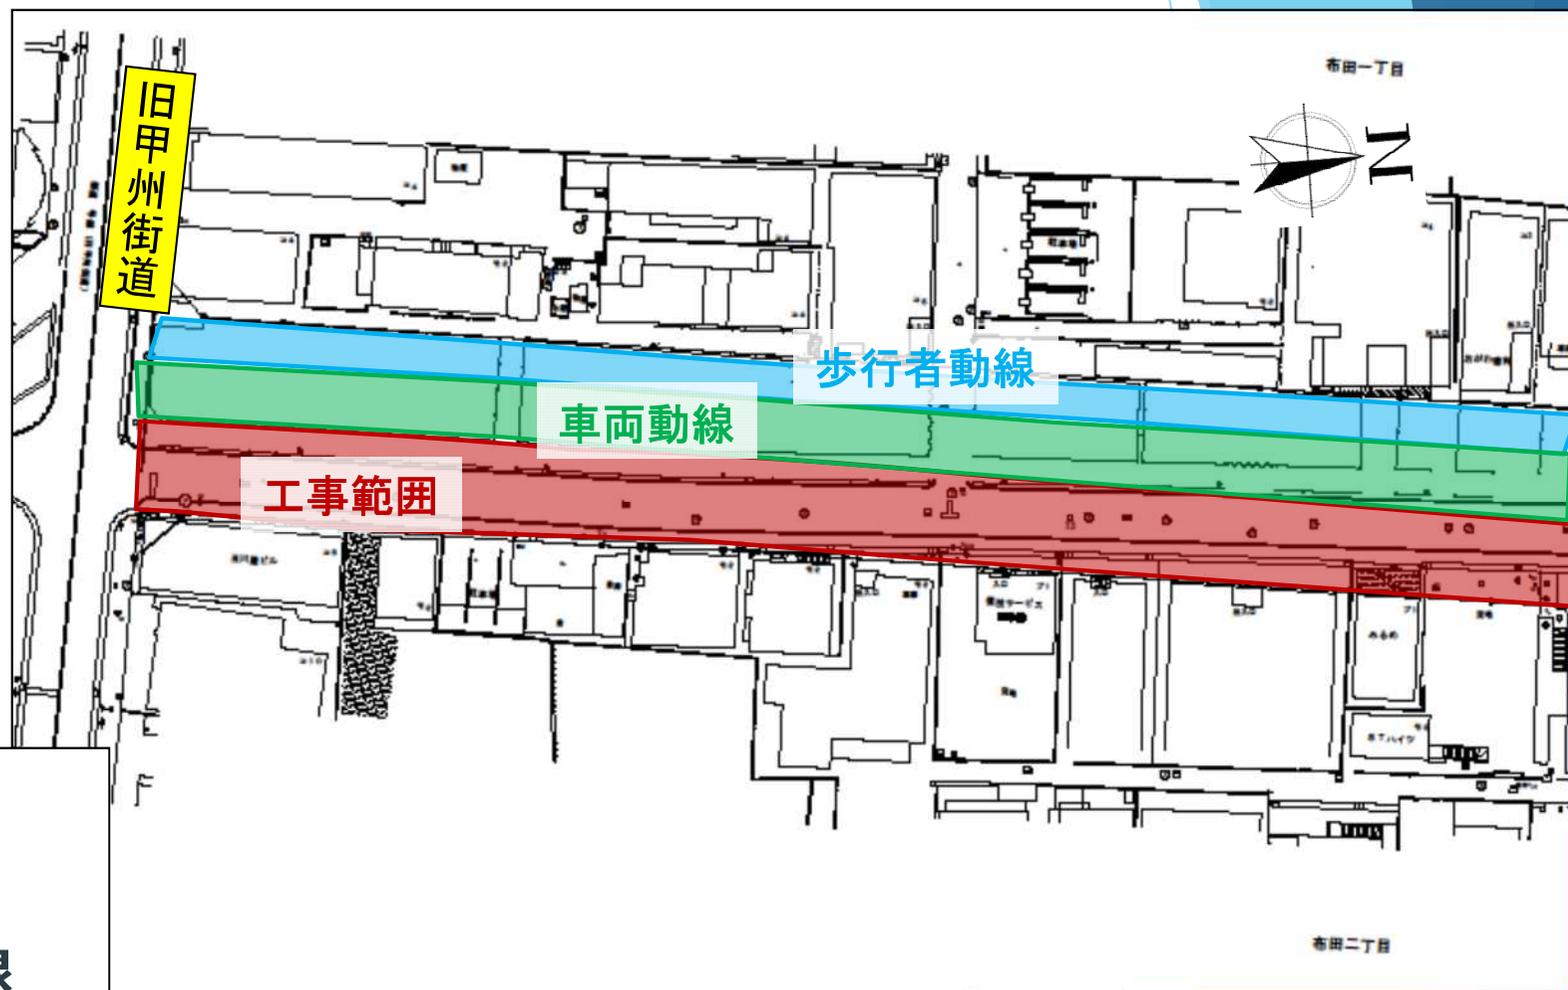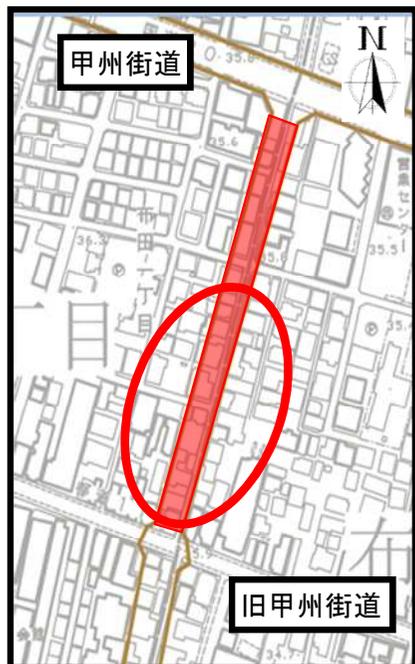

- 凡例
- : 工事範囲
 - : 歩行者動線
 - : 車両動線

3-2 工事概要

工事イメージ図 (R2~) (北側)

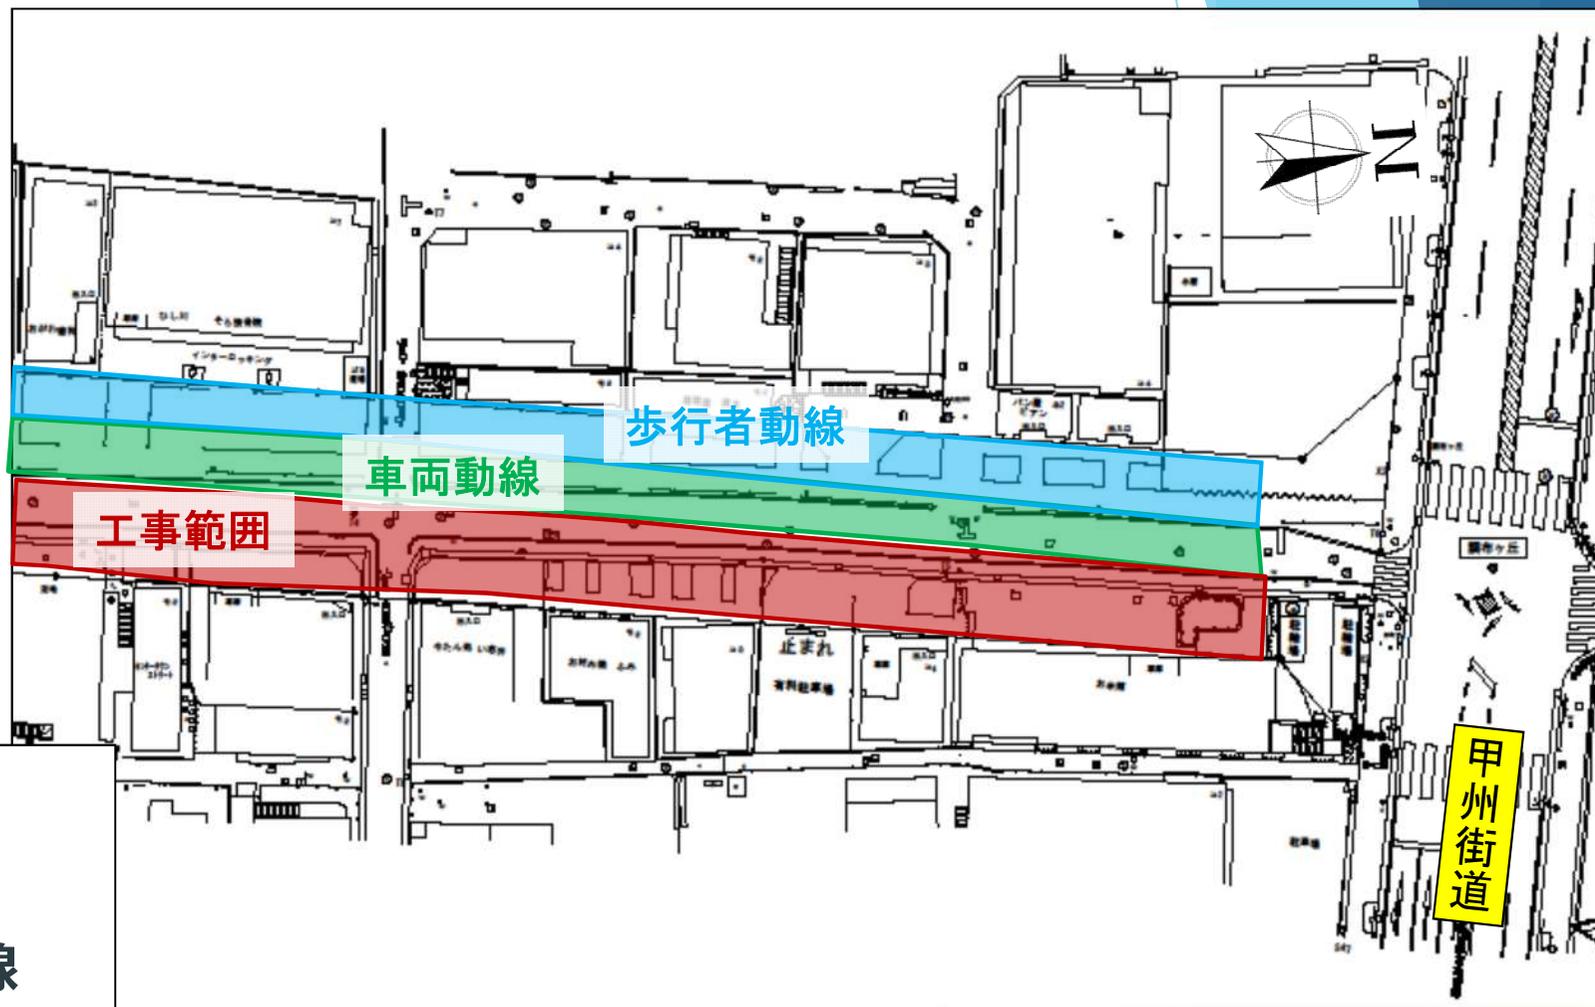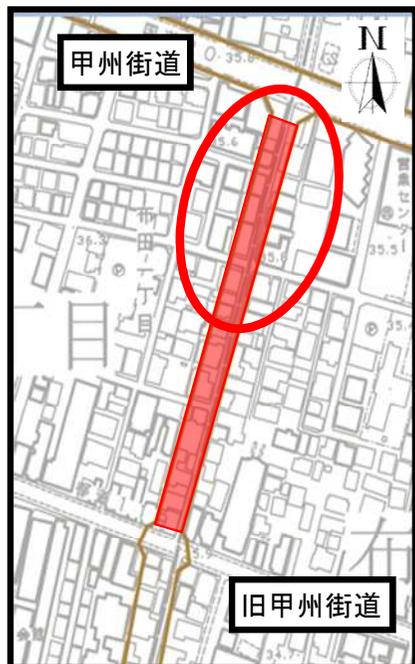

- 凡例
- : 工事範囲
 - : 歩行者動線
 - : 車両動線

3 - 3 安全対策等

3 - 3 安全対策等

工事の安全対策について

- 資機材の搬出入等については、誘導員を配置し、一般交通に支障のないよう、細心の注意を払い行います。
- 機械は低騒音型・低振動型を使用し騒音・振動の低減に努めます。

3 - 3 安全対策等

作業日・作業時間


● 作業日 ●
月曜日～土曜日

● 作業時間 ●
工事の時間帯 9:00～18:00

- ※ 緊急時または作業の都合により、上記日時以外に作業を行うことがあります。
- ※ 上記時間の前後1時間程度、準備や後片づけ作業を行います。
- ※ 週間作業予定表などを看板に掲示します。

3-3 安全対策等

週間作業予定表の掲示箇所

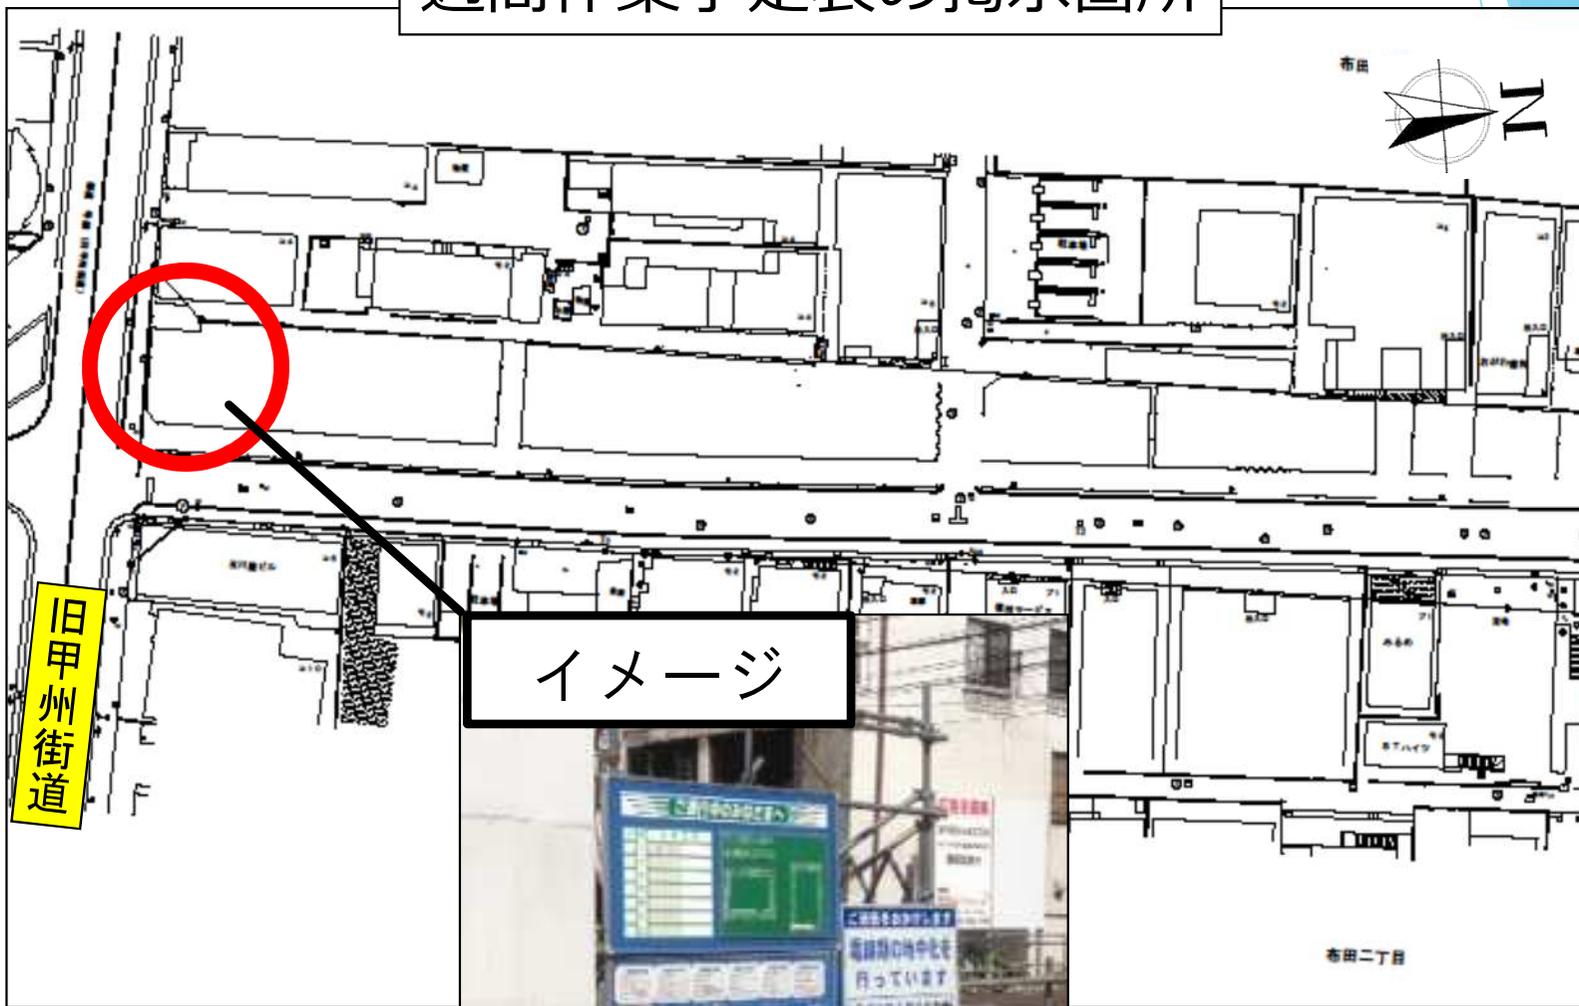

イメージ

旧甲州街道

布田二丁目

3 - 4 今後のスケジュール

3-4 今後のスケジュール（予定）

工事内容	令和元年度	令和2年度	令和3年度	令和4年度
電線共同溝工事 (市)		西側	東側	
道路築造工事 (市)				全体
企業者 (下水・水道・ガス)	西側	西側	東側	道路工事説明会（予定）
企業者 (電線入構・抜柱等)			全体	

歩行者・車両動線の変更

3 - 5 工事に関する問い合わせ先

3-5 工事に関する問い合わせ先

ご不明な点がありましたら、下記までご連絡ください。

【お問い合わせ先】

- ・発注者 調布市都市整備部街づくり事業課整備係
電話 042-481-7417（直通）

- ・施工業者 林建設株式会社
電話 042-486-1115（直通）

**説明は以上です。
御静聴ありがとうございました。**

ひきつづき，御質問を受け付けいたします。