


調布駅前広場ロータリー計画図（南側） S=1/400 (A3)

- H25警視庁協議
- R2警視庁再協議

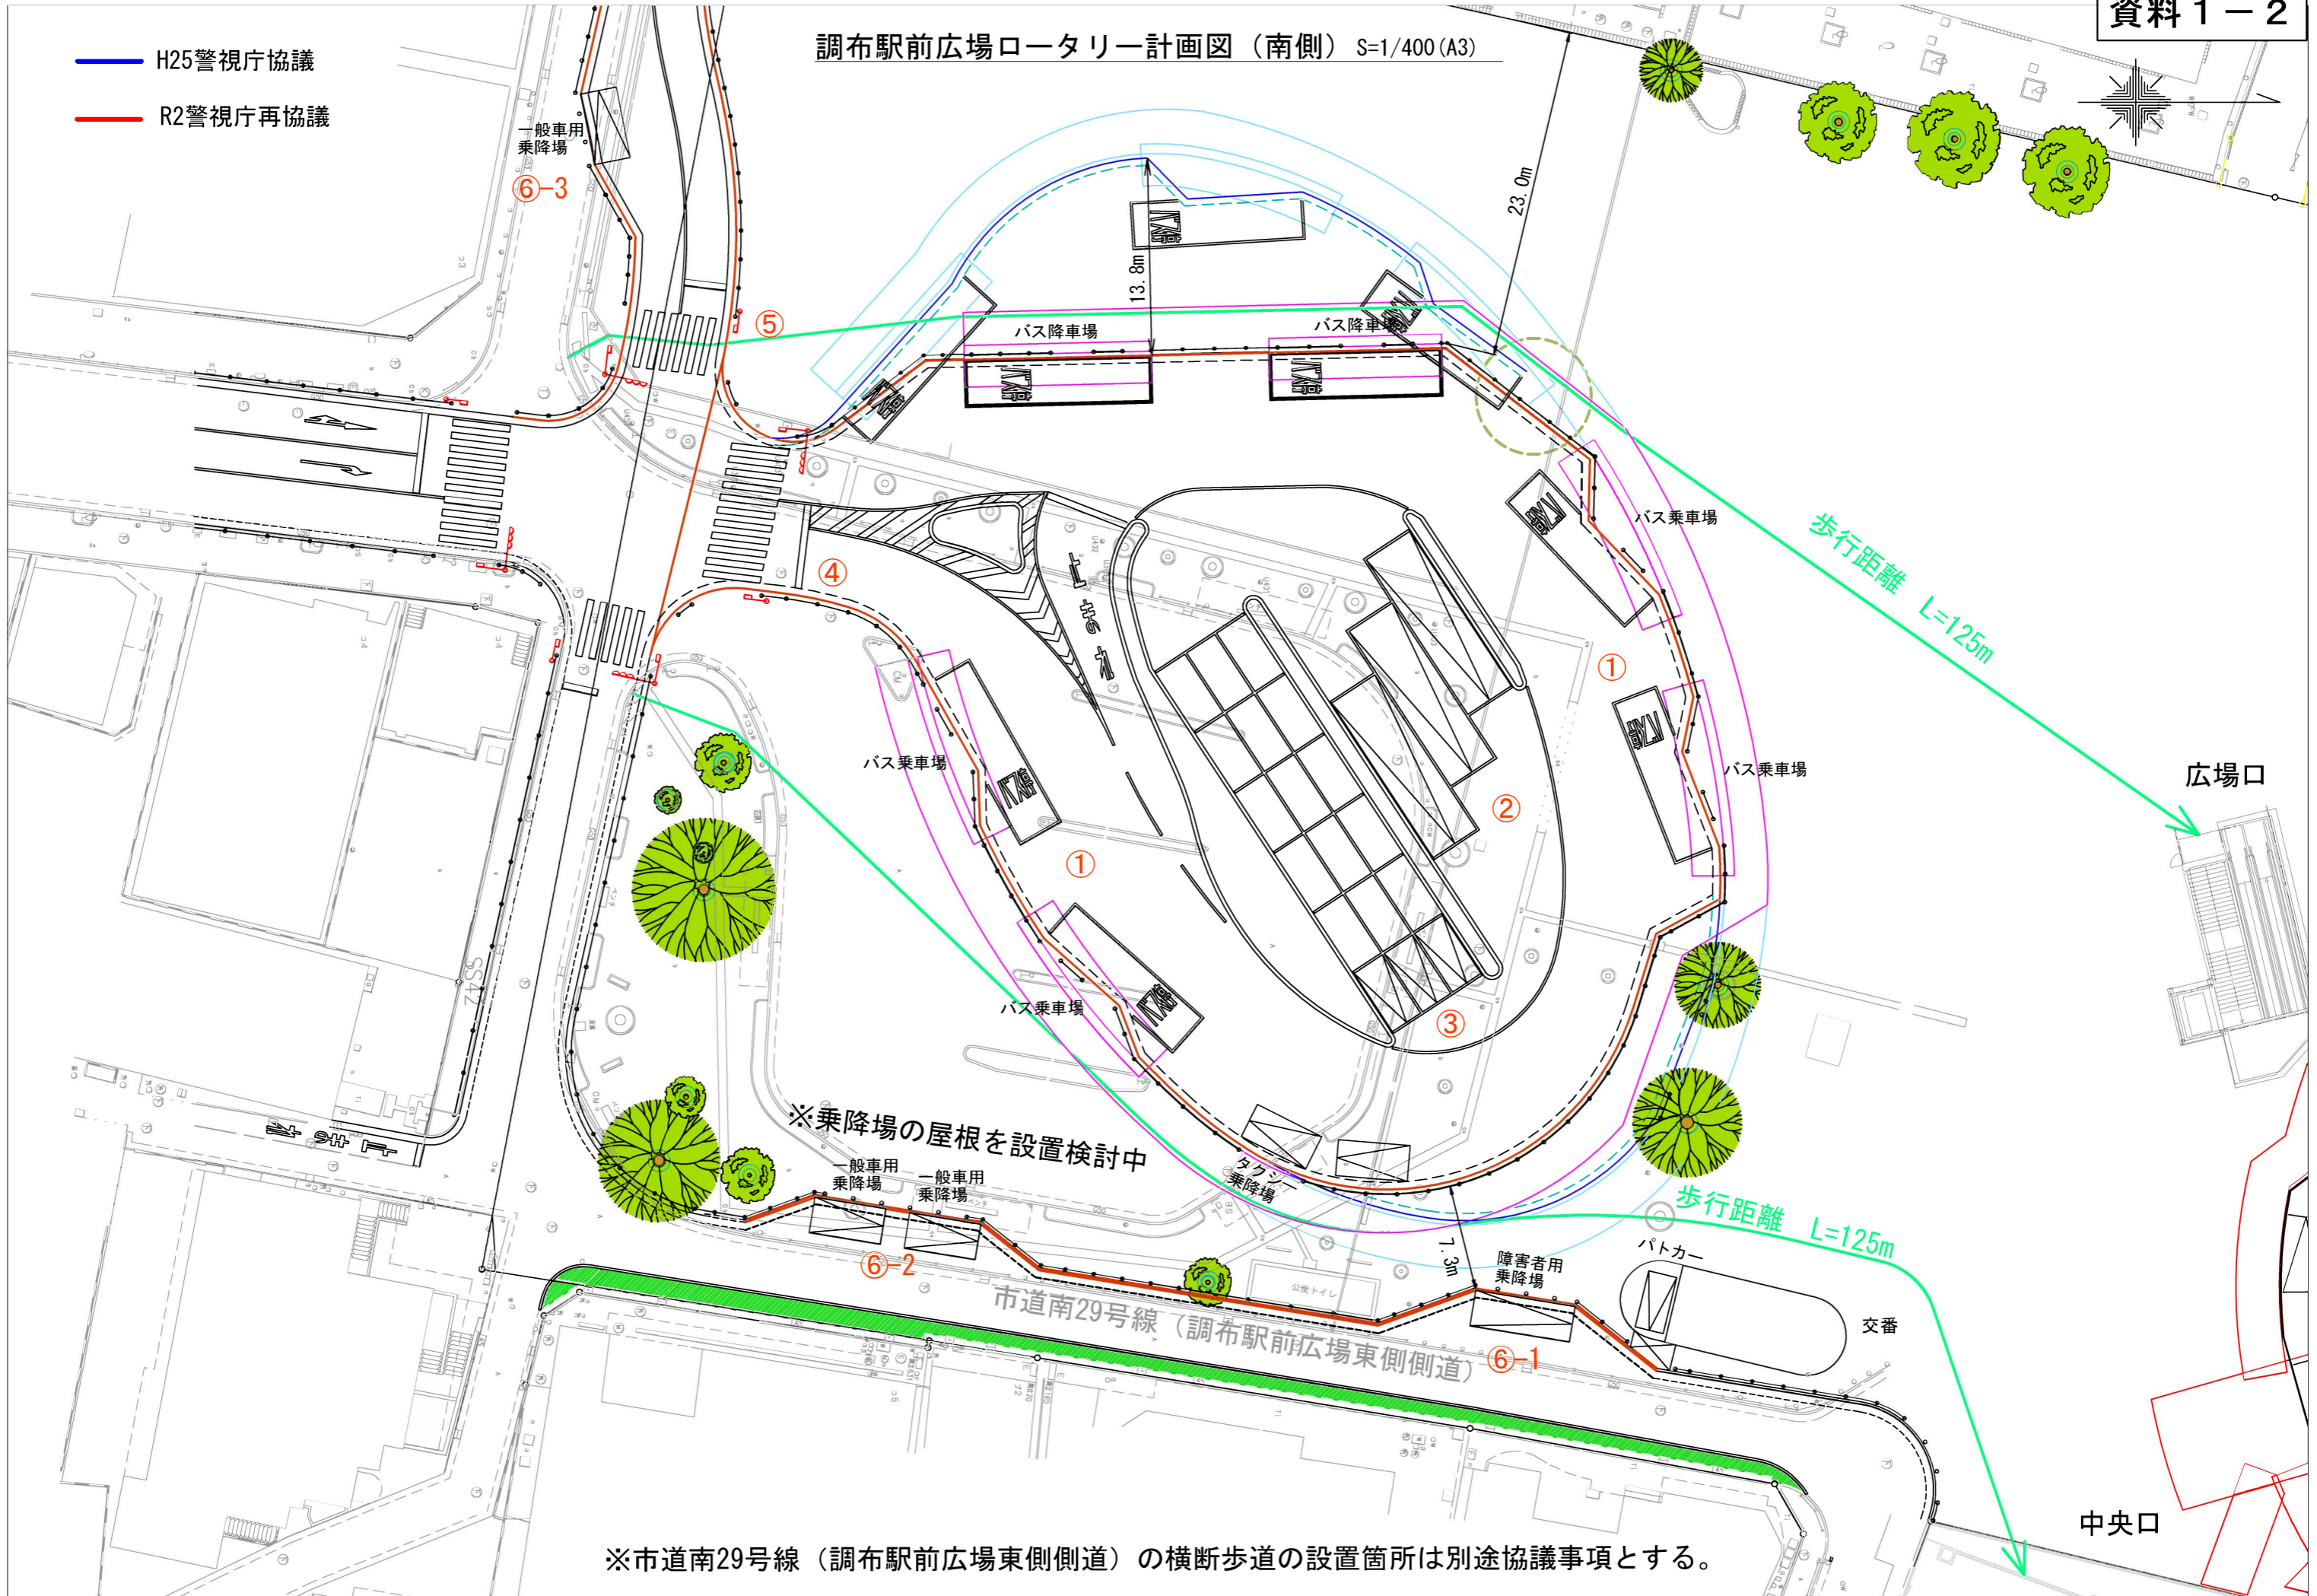

※乗降場の屋根を設置検討中

※市道南29号線（調布駅前広場東側側道）の横断歩道の設置箇所は別途協議事項とする。