

議案第 6 3 号

調布市立神代中学校校舎増築工事請負契約

上記の議案を提出する。

平成 2 9 年 9 月 4 日

提出者 調布市長 長 友 貴 樹

提案理由

議会の議決に付すべき契約及び財産の取得又は処分に関する条例第 2 条の規定により、提案するものであります。

調布市立神代中学校校舎増築工事請負契約

調布市立神代中学校校舎増築工事施行のため、次のとおり請負契約を締結する。

- 1 契約の目的 調布市立神代中学校校舎増築工事
鉄筋コンクリート造一部鉄骨造 地上3階建
延べ面積 1,959.53平方メートル
- 2 契約の方法 制限付き一般競争入札による契約
- 3 契約金額 540,000,000円
- 4 契約の相手方 調布市小島町2丁目56番地3
林・西野建設共同企業体
代表者 林 清 一
- 5 工期 契約締結の日の翌日から
平成31年2月28日まで
(平成29年度債務負担行為)


(参 考)

調 布 市 立 神 代 中 学 校 校 舎 増 築 工 事
入 札 等 結 果 表

入 札 参 加 業 者 名	入 札 参 加 業 者 所 在 地	入 札 額	摘 要
林 ・ 西 野 建 設 共 同 企 業 体	調布市小島町2丁目56番地3	円 500,000,000	制限付き一般競争 入札の結果、林・西 野建設共同企業体が 540,000,000円（消 費税及び地方消費税 を含む。）で落札 （電子入札案件）
三 浦 ・ 久 保 建 設 共 同 企 業 体	府中市住吉町5丁目7番地の6	503,000,000	
田 中 ・ 川 又 建 設 共 同 企 業 体	八王子市旭町11番6号	辞退	

入札期限 平成29年7月27日 開札 平成29年7月27日


調布市立神代中学校校舎増築工事概略図

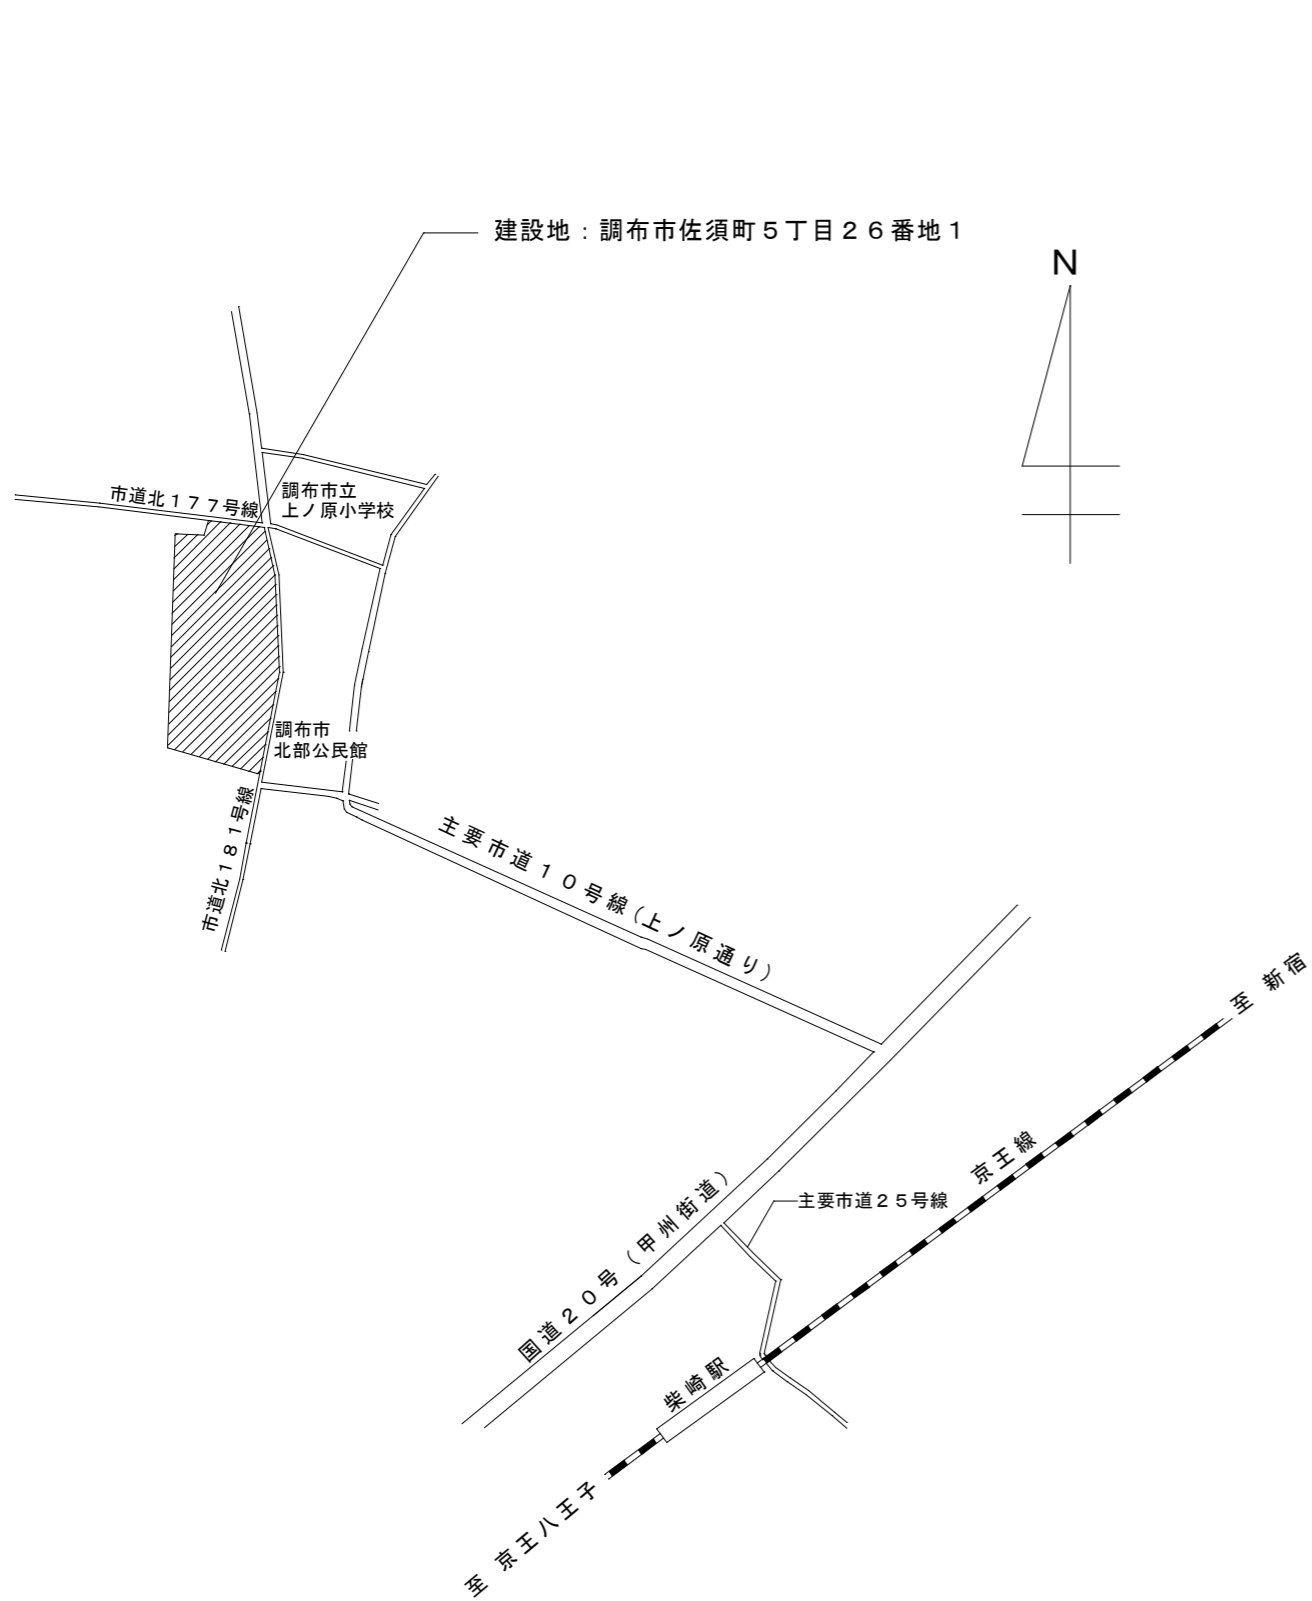


案内図




配置図 1/1,500

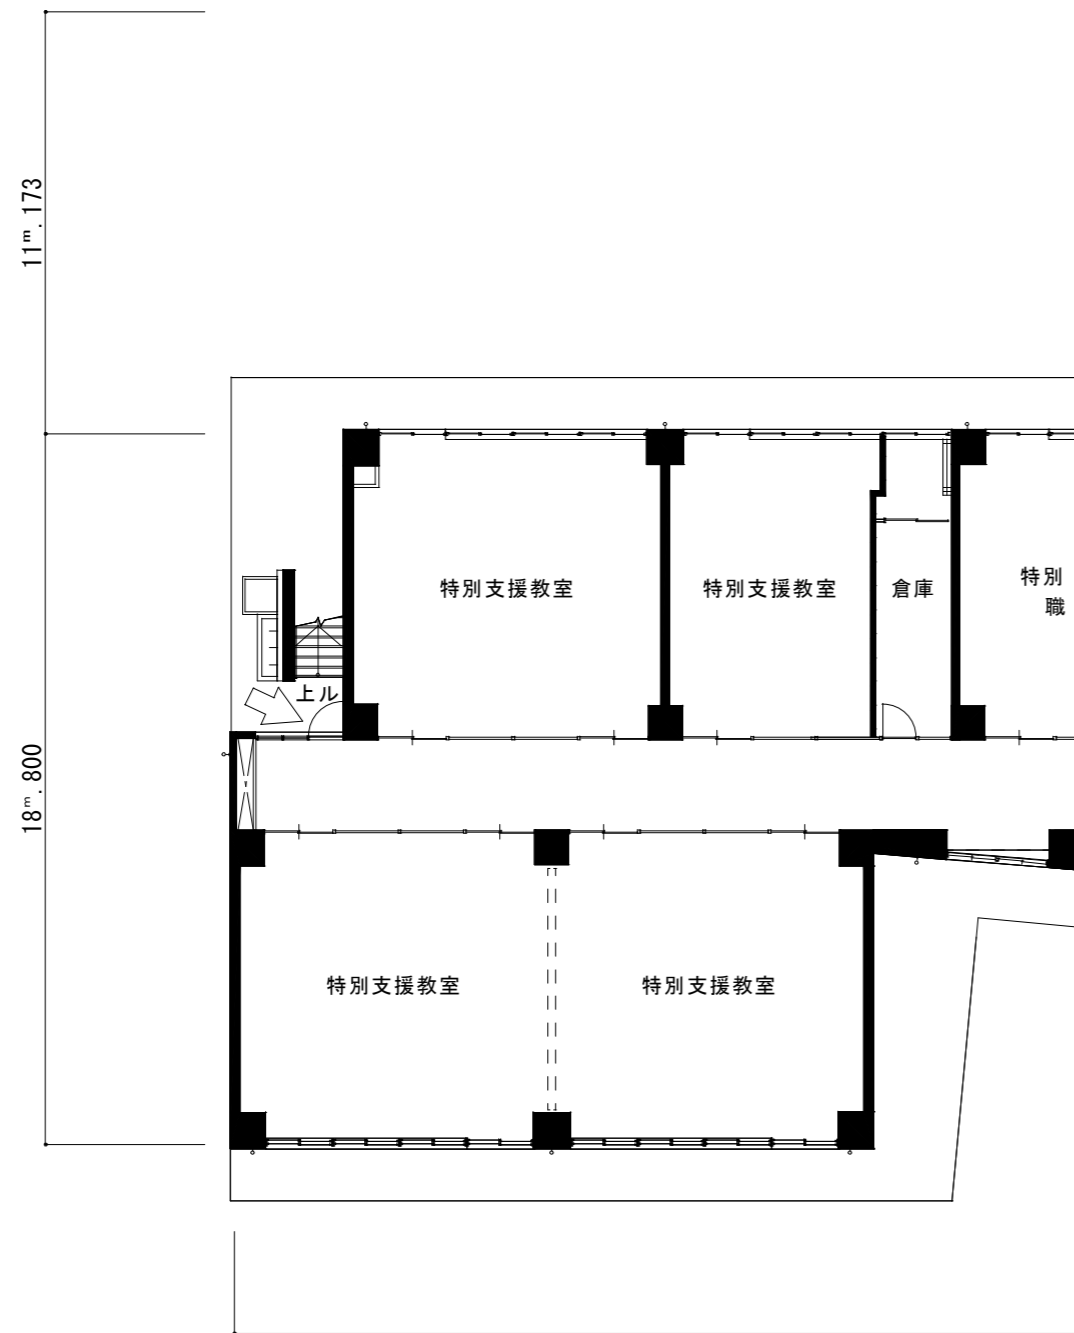


校舎 1 階平面図

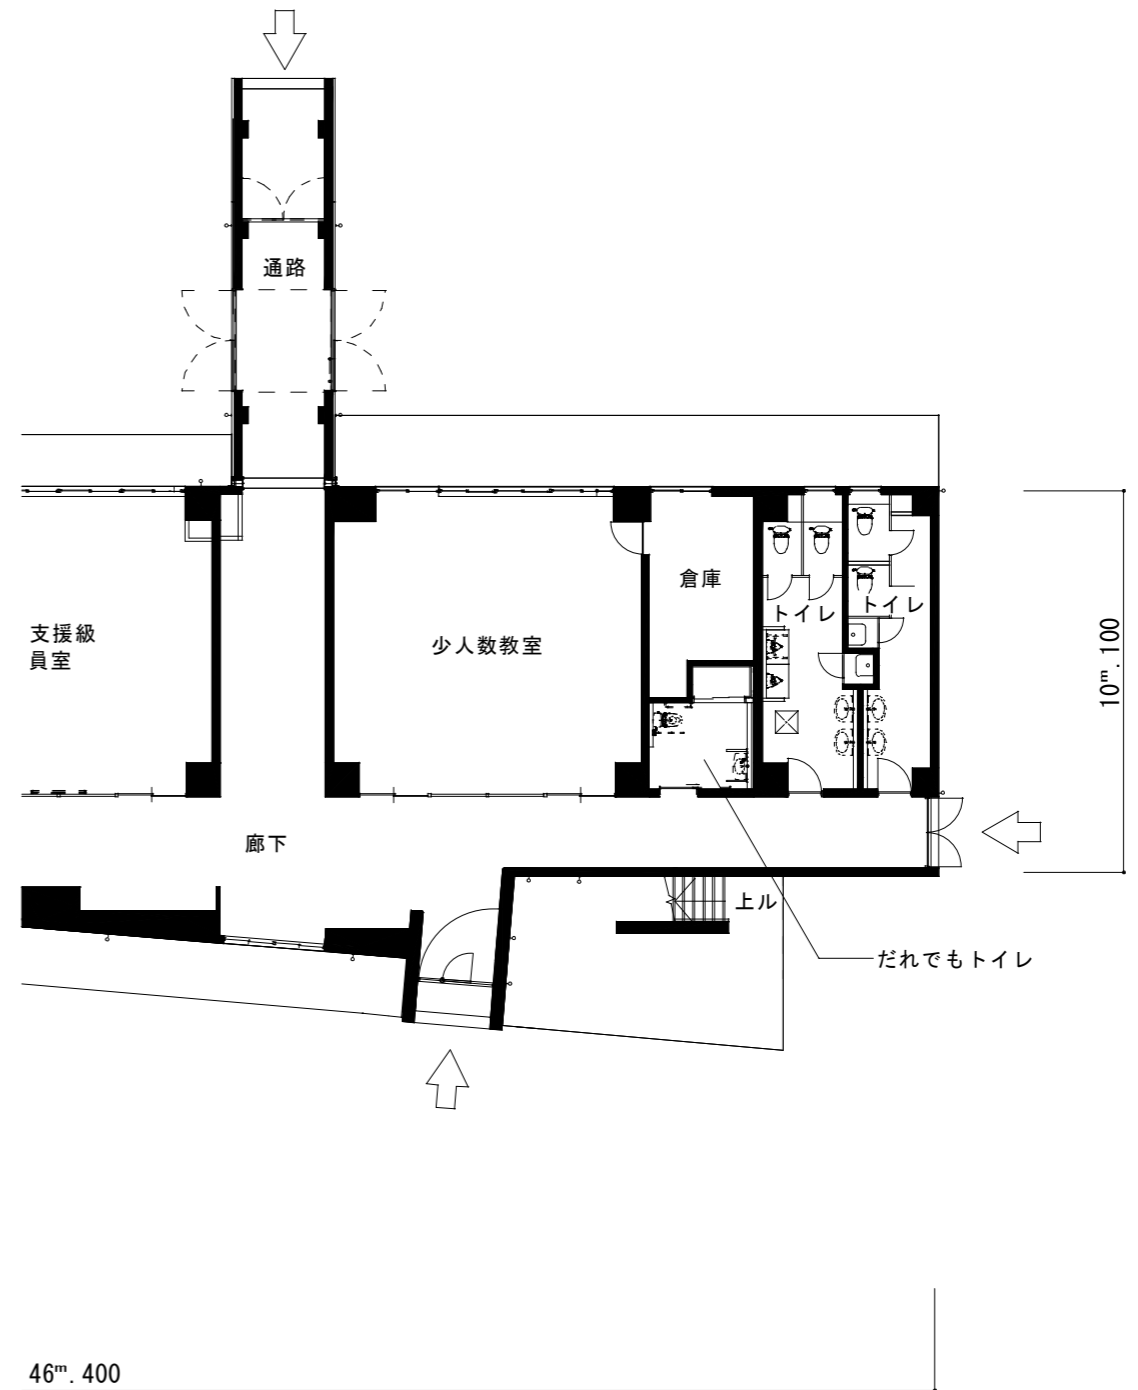


1/200

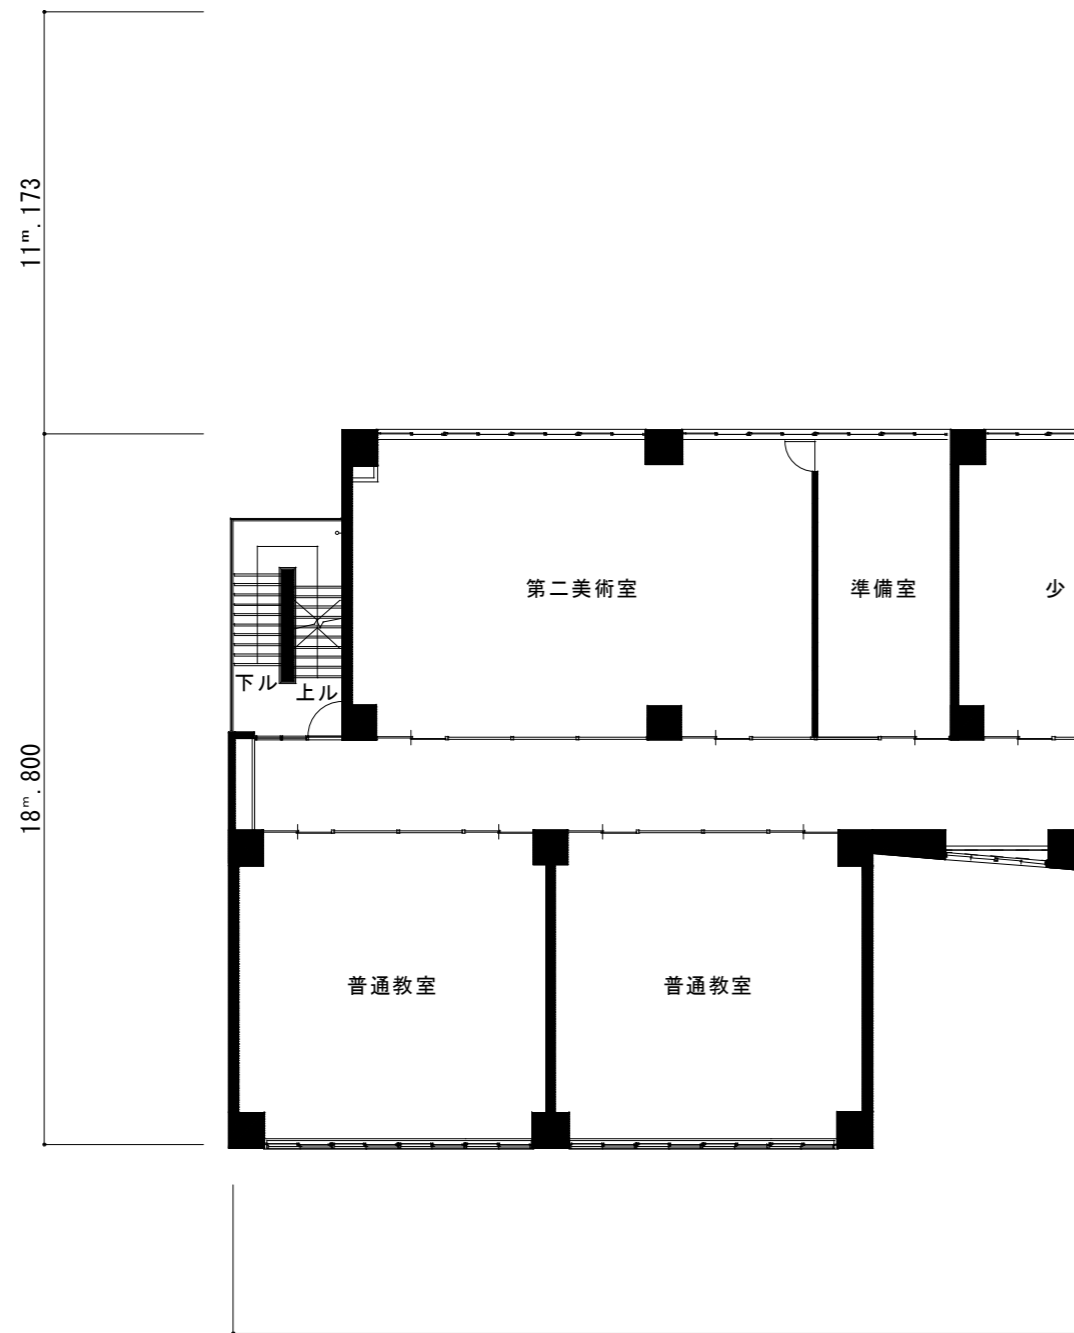


校舎 2 階平面図

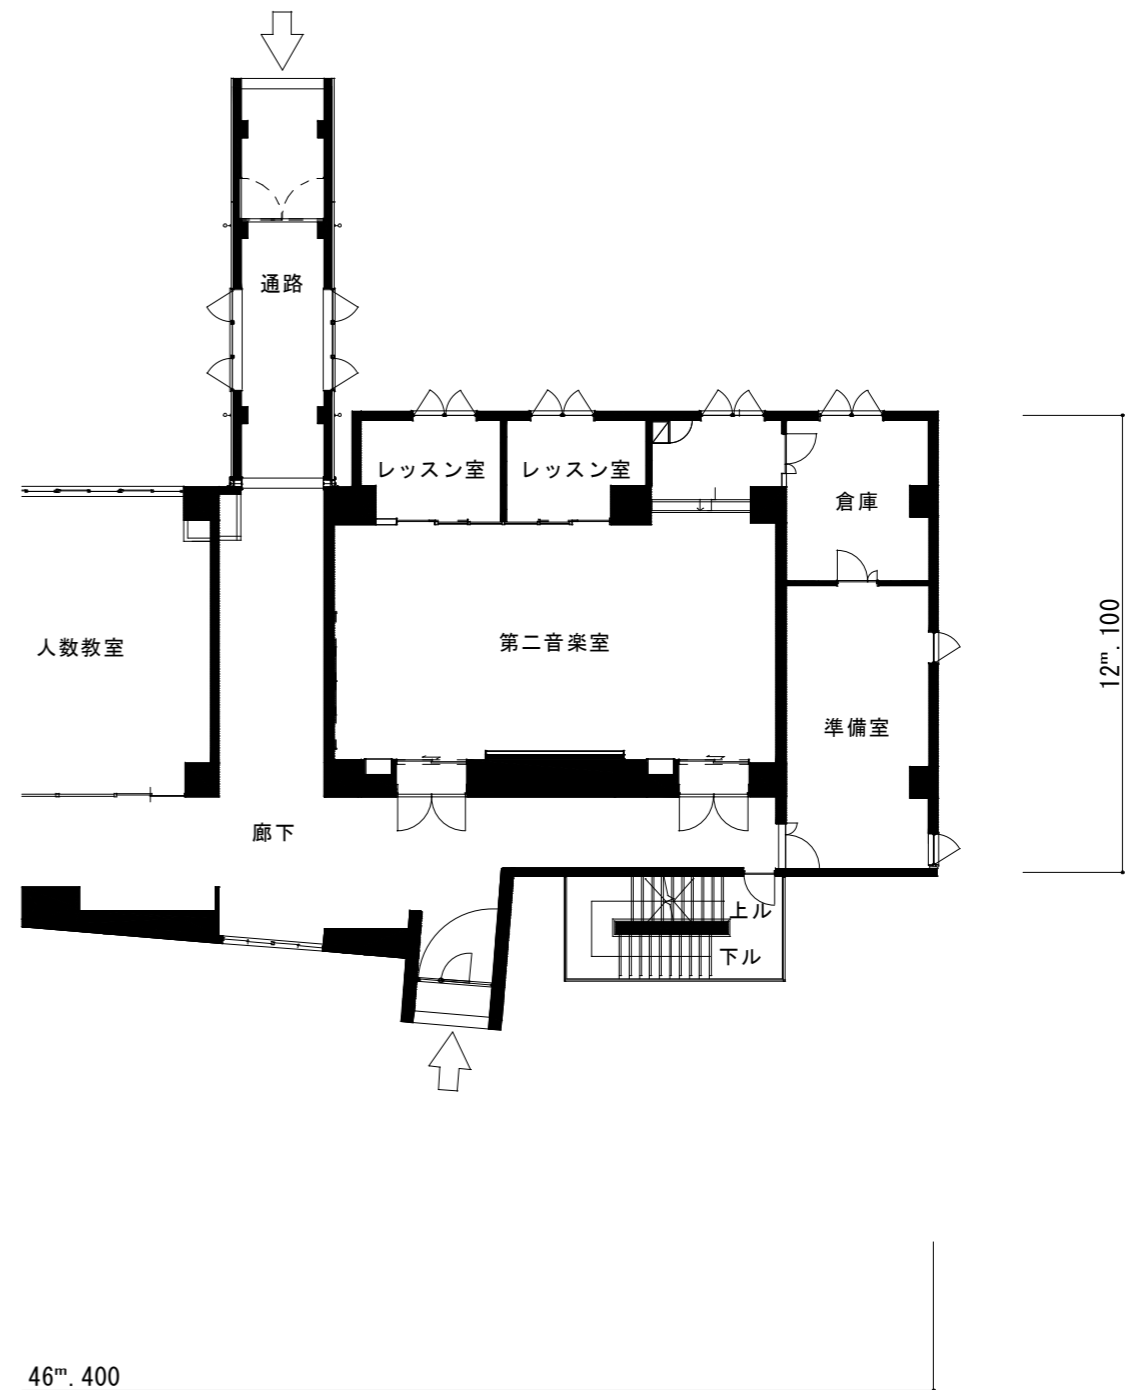



1/200

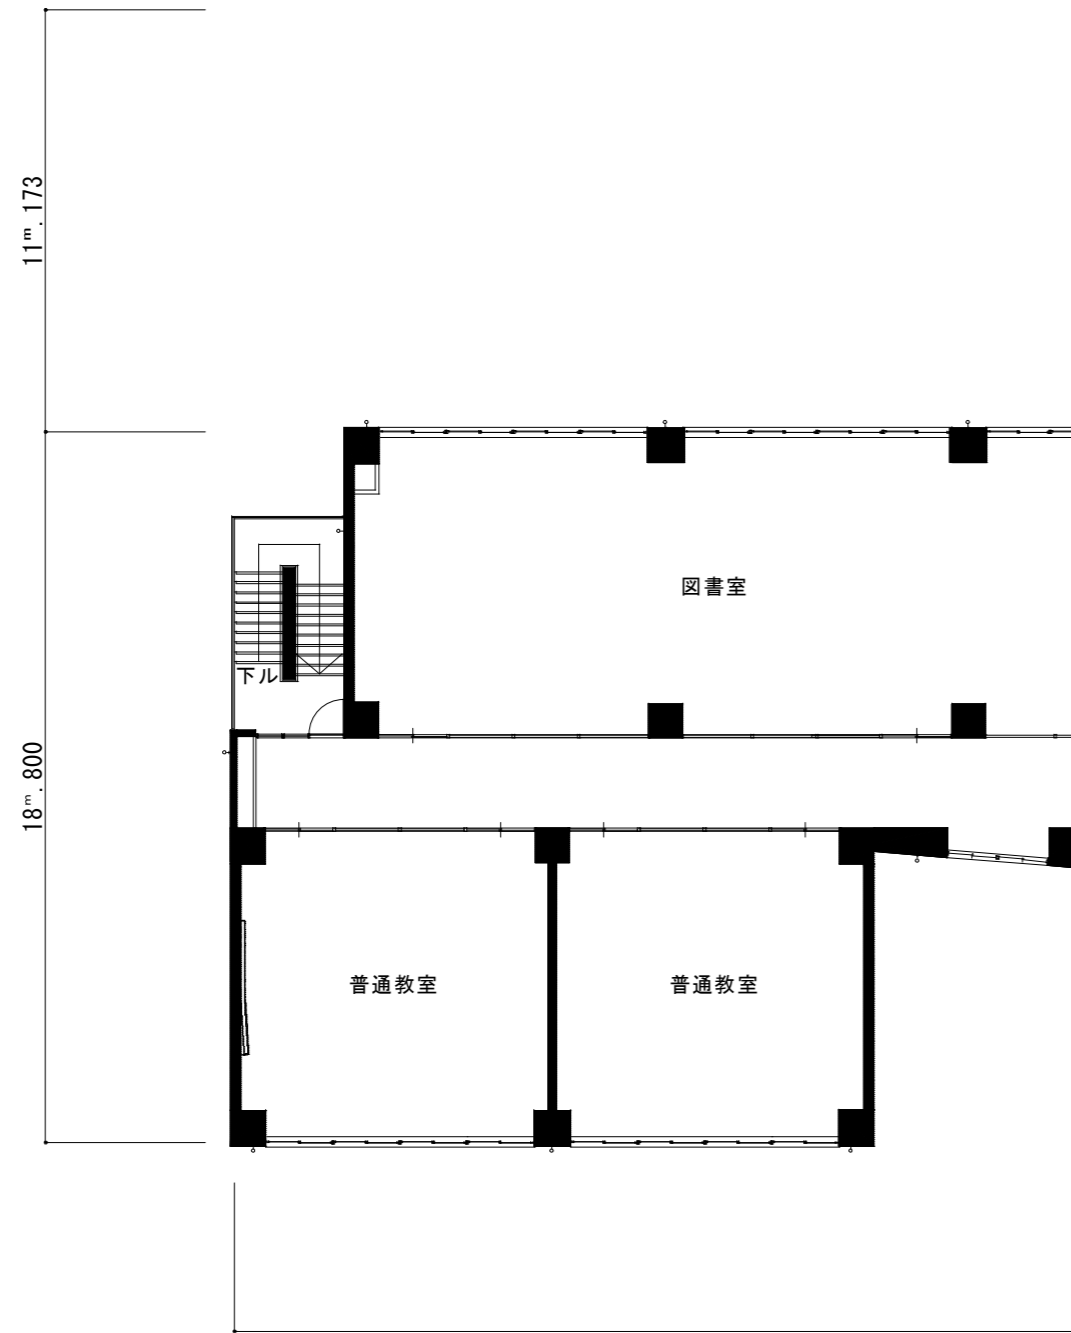

校舎3階平面図

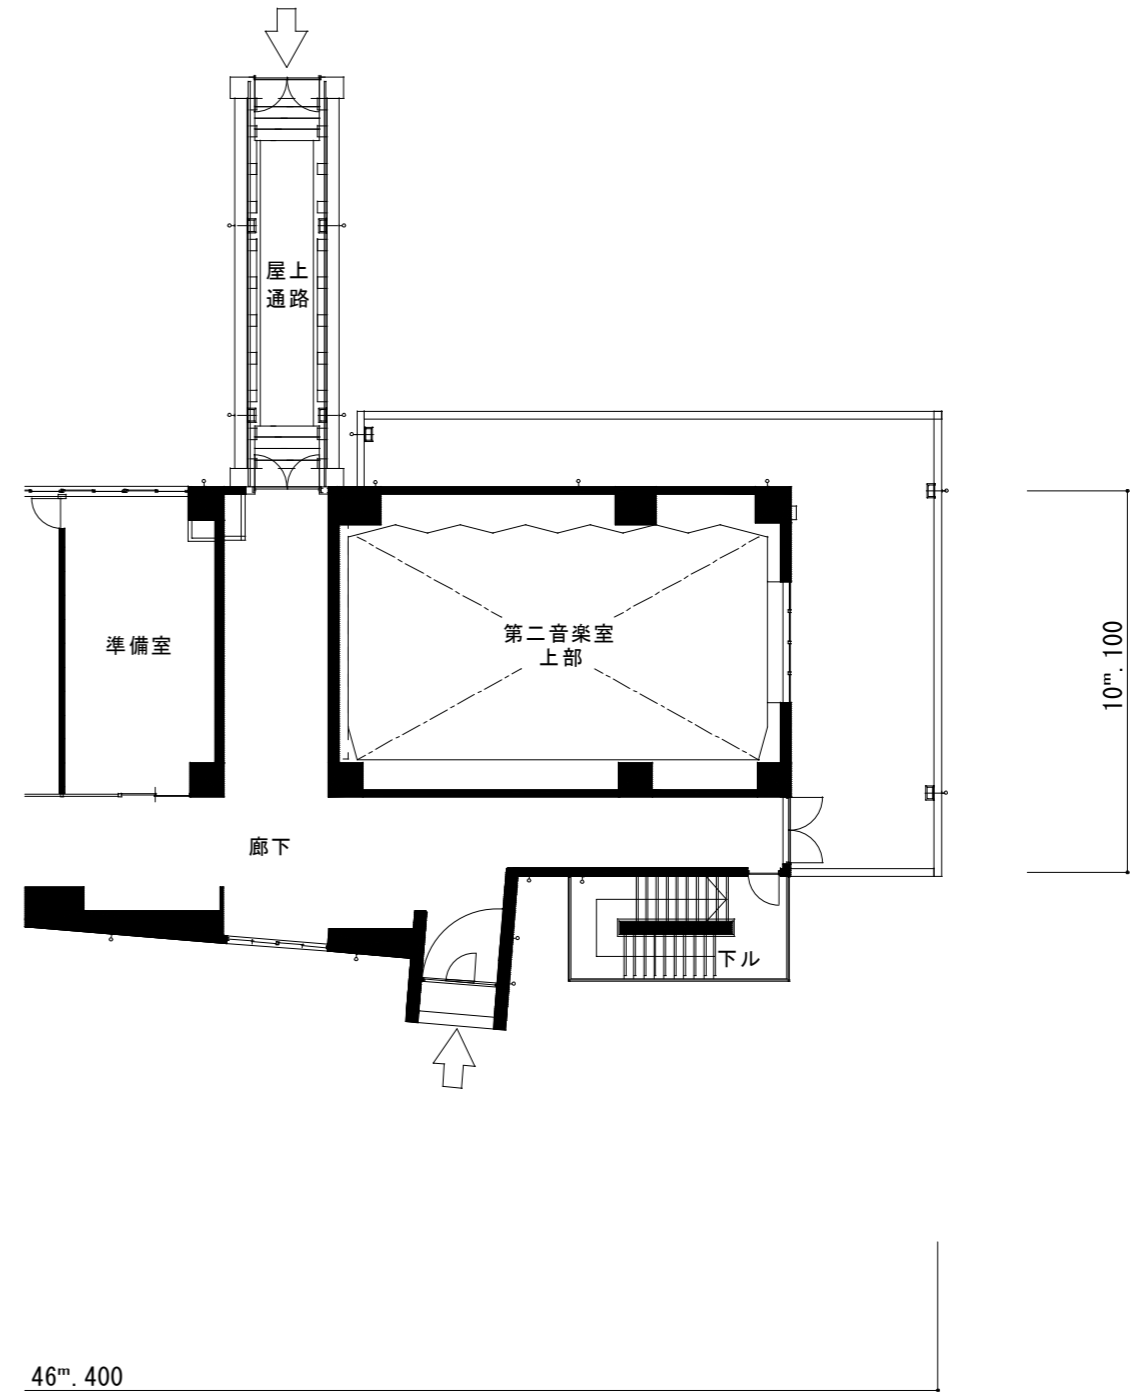


1/200

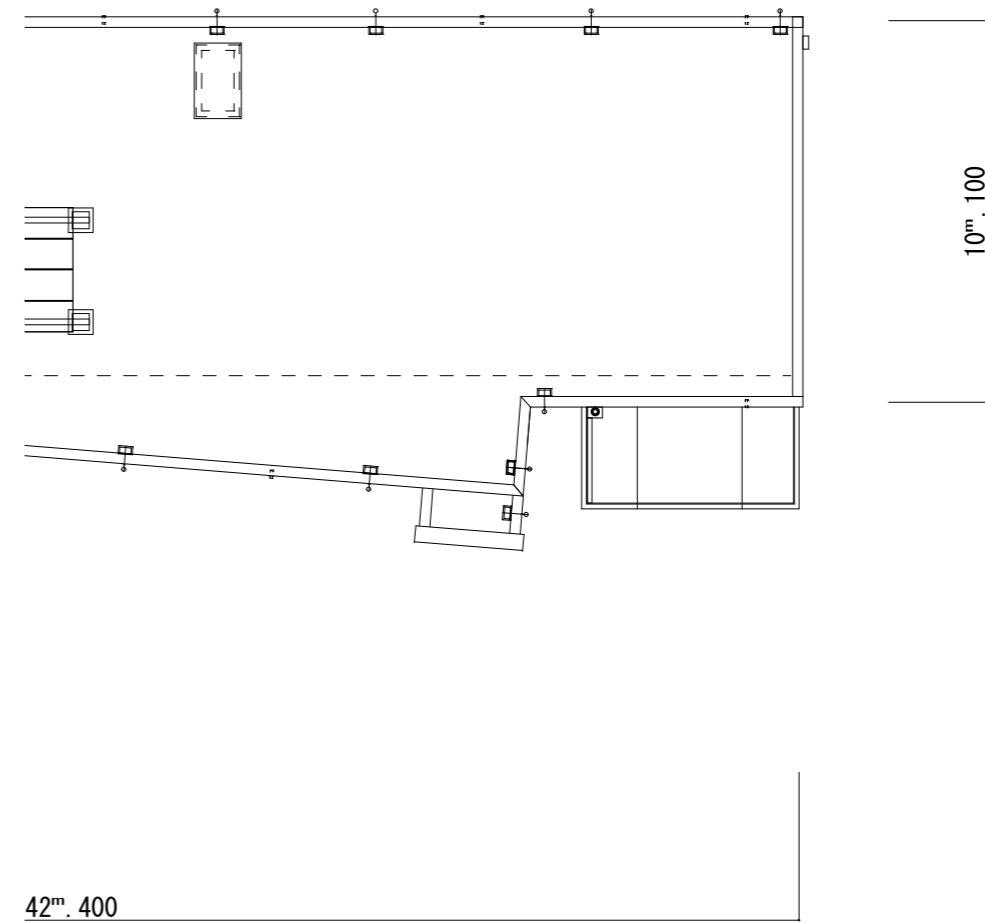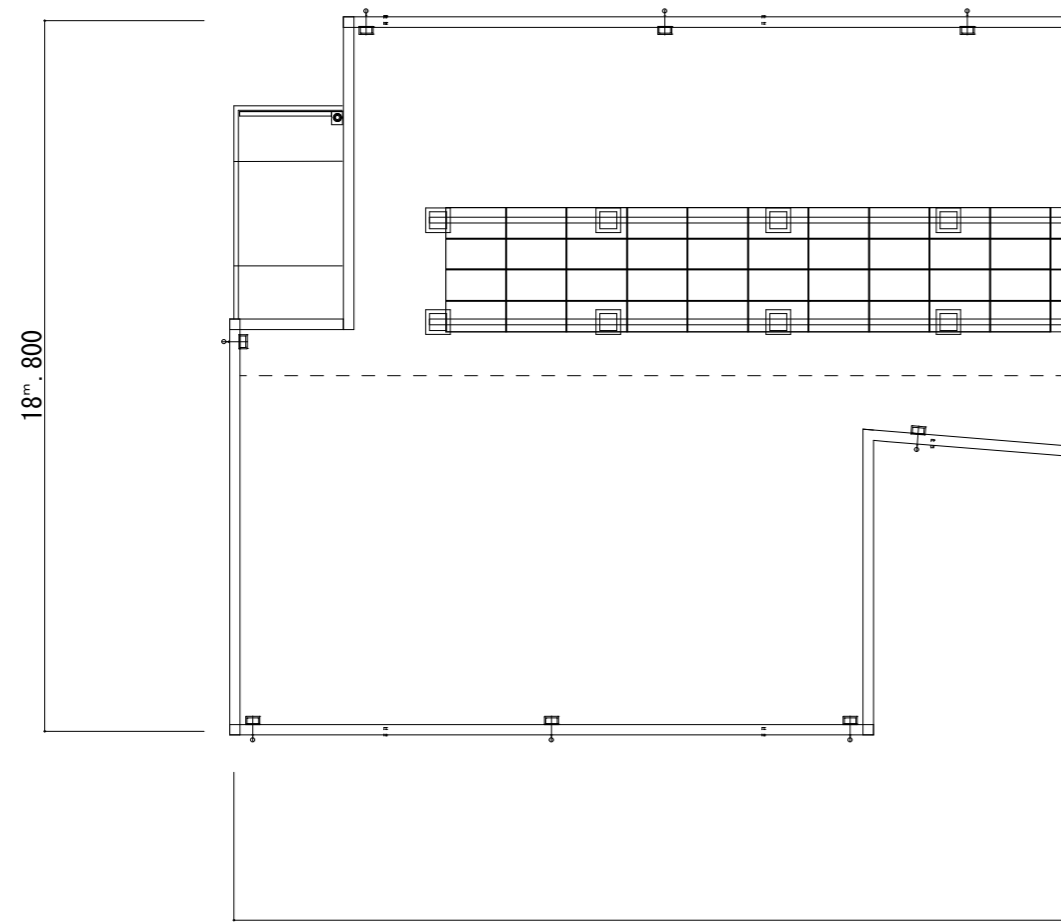


校舍屋上階平面図


1/200

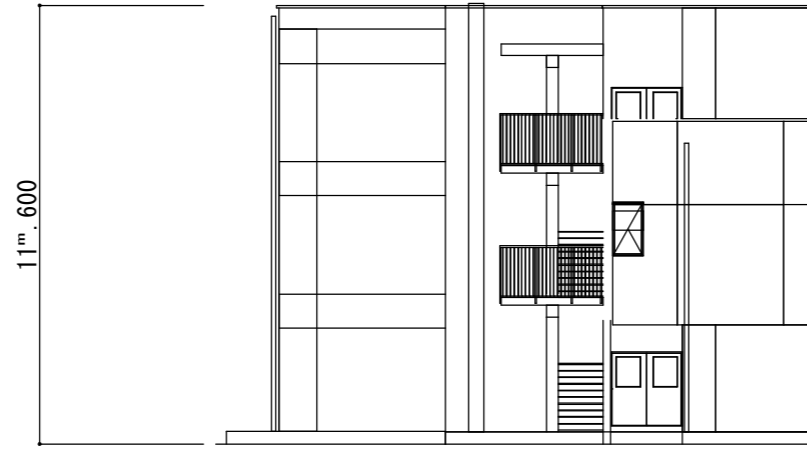


校舍東側立面圖

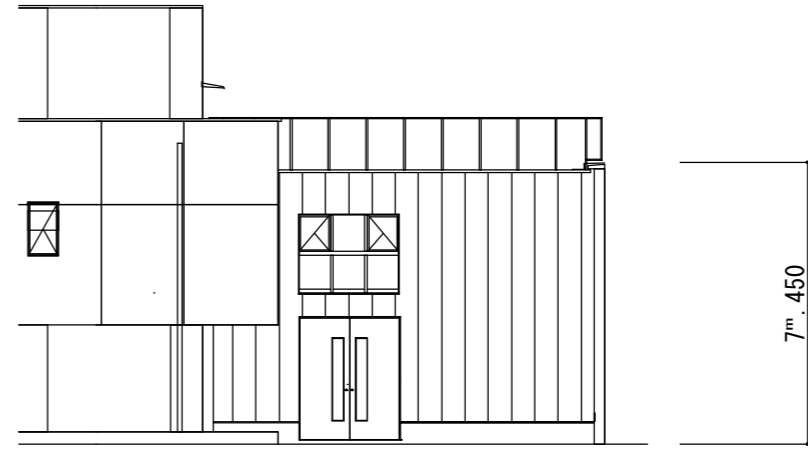


1/200

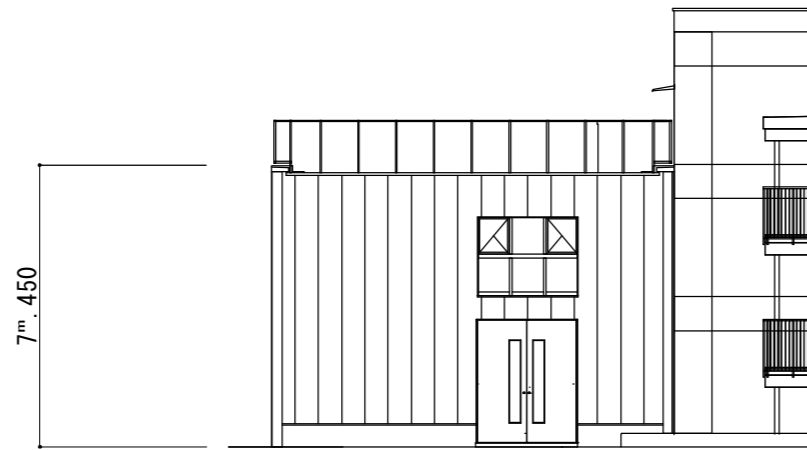


校舍西側立面圖

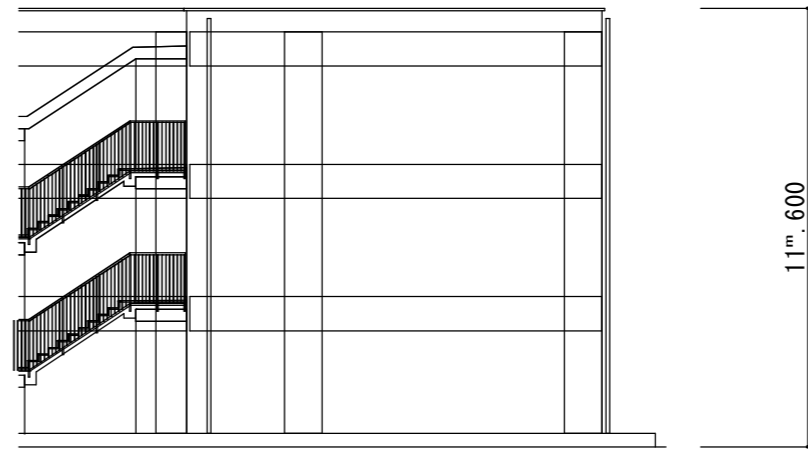


1/200

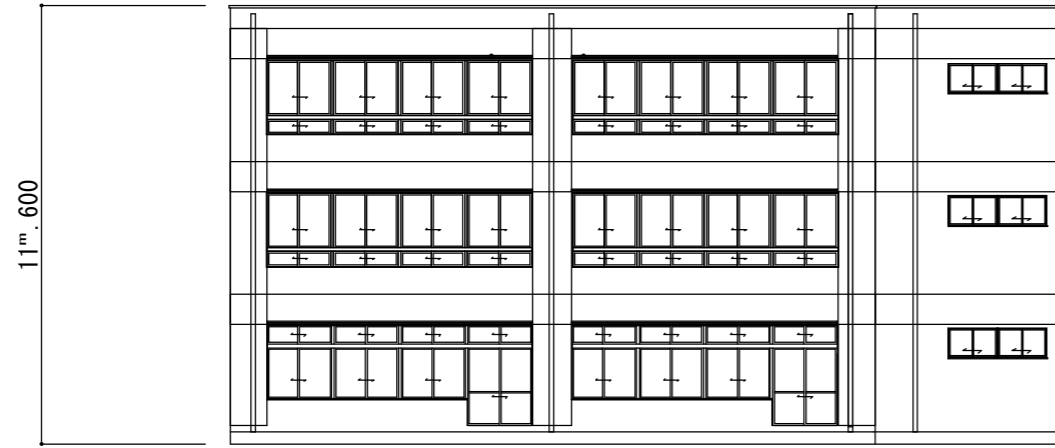


校舍南側立面圖

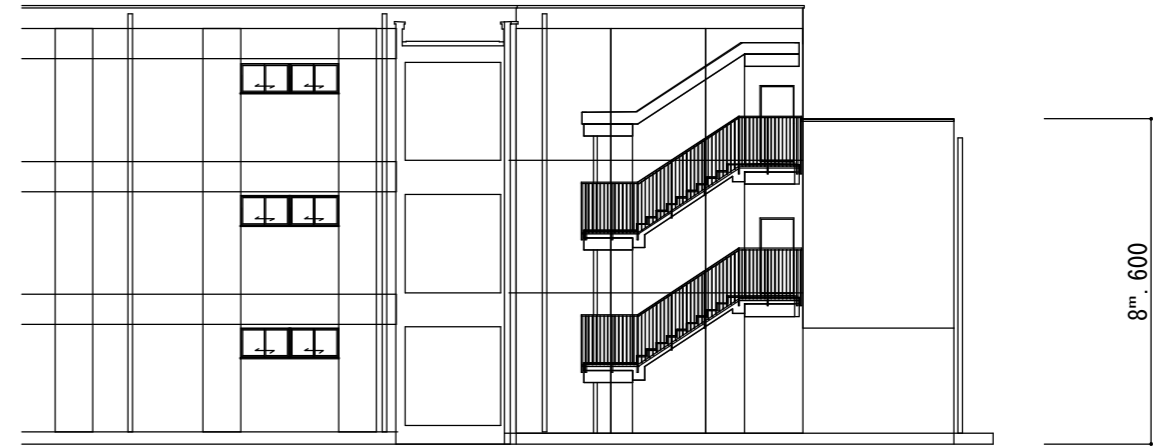


1/200

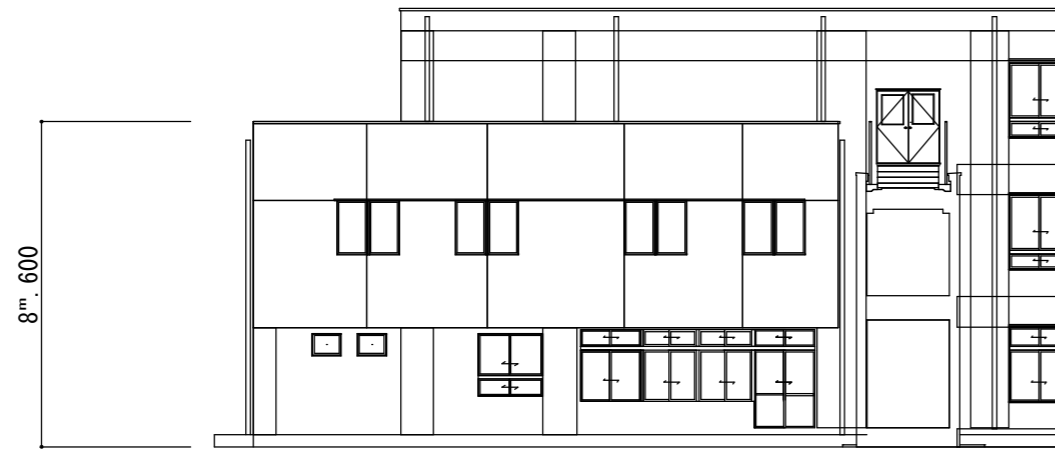


校舍北側立面圖

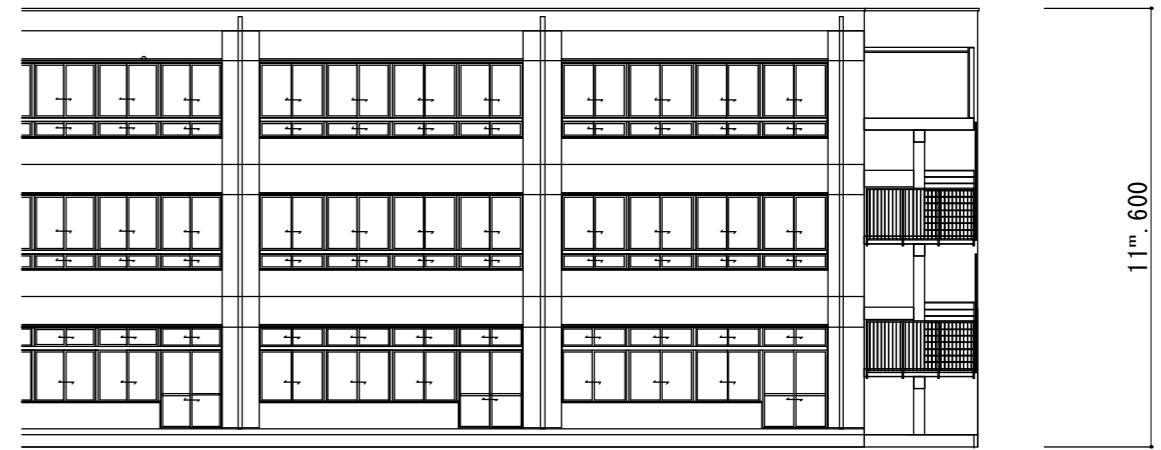


1/200

 


自転車置場平面図

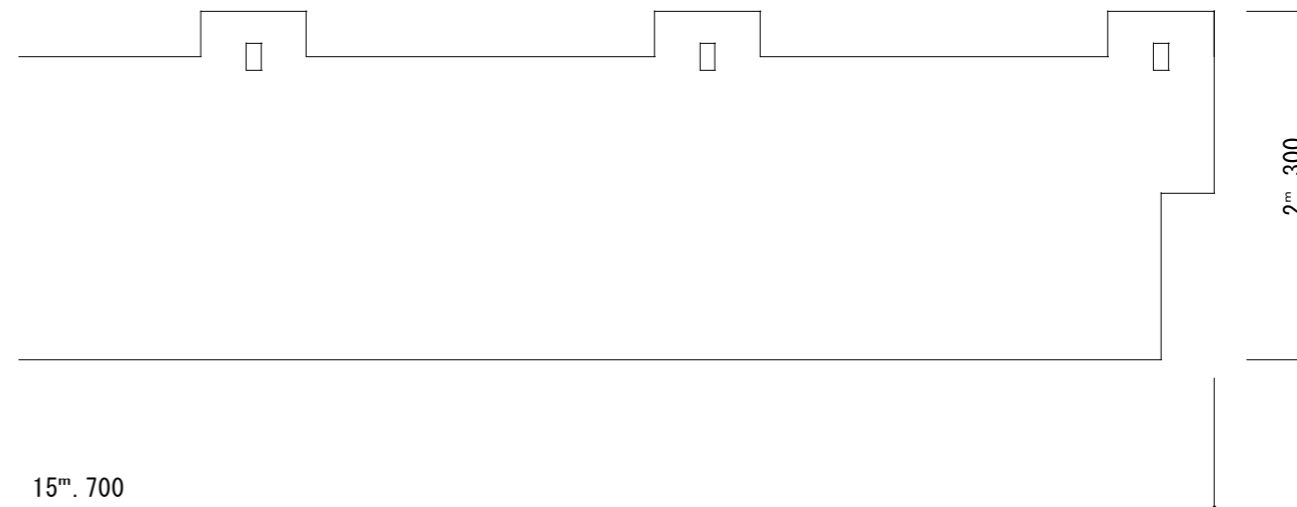


1/50

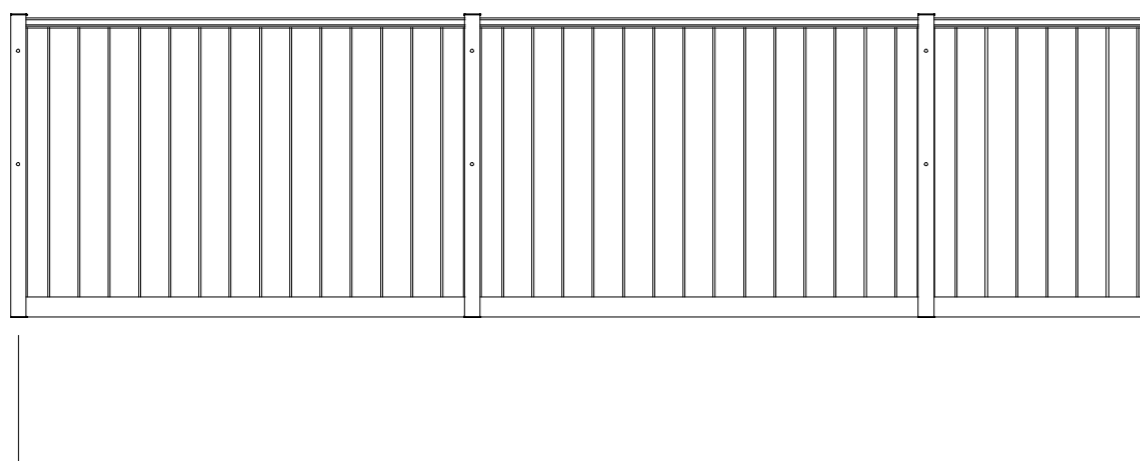


自転車置場屋根伏図

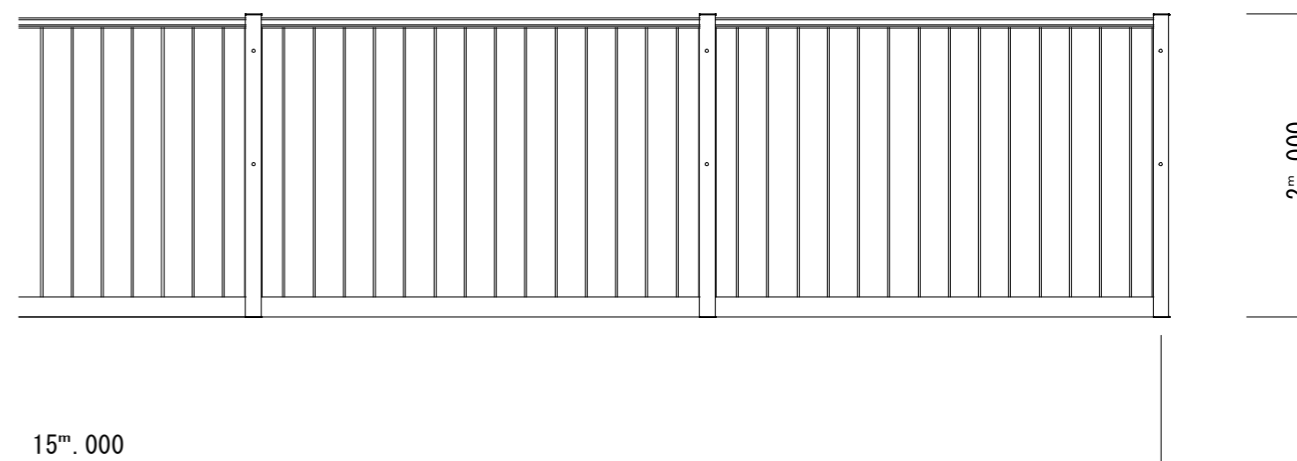


1/50

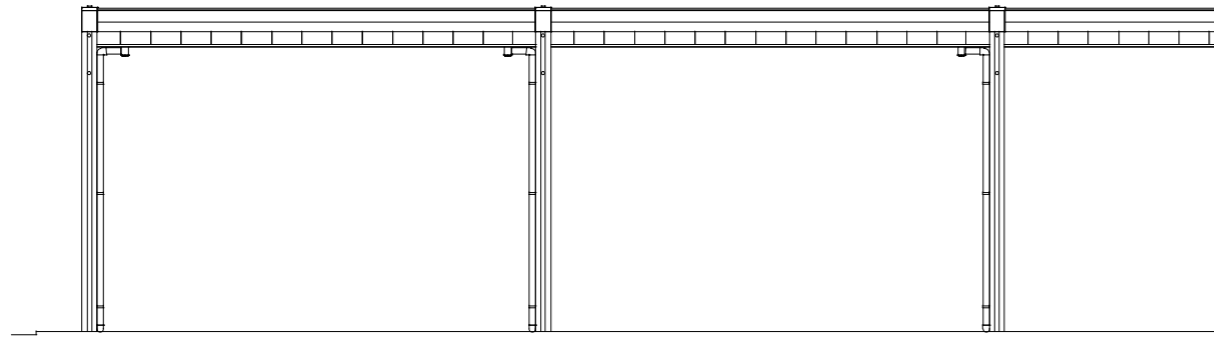

自転車置場正面図

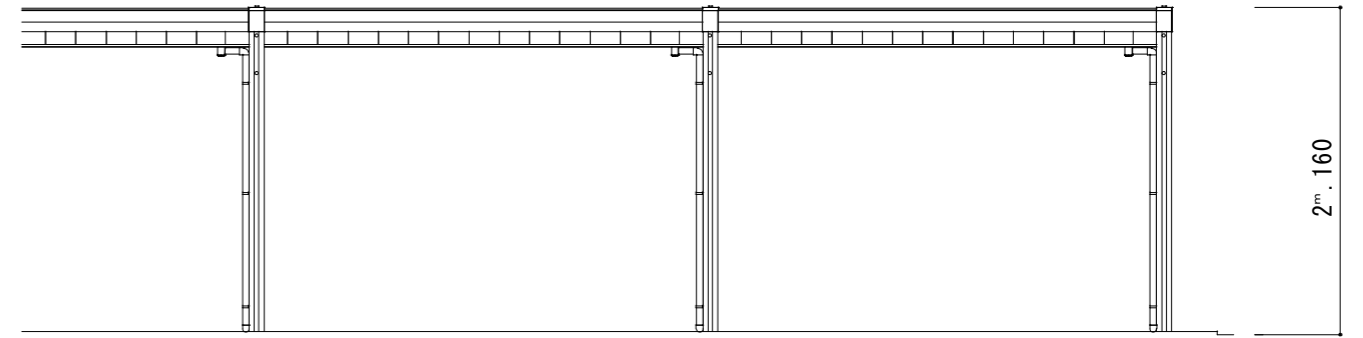

1/50

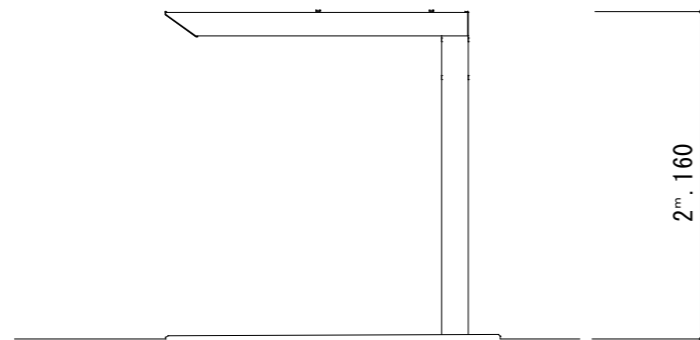

自転車置場側面図

1/50

床面積表

校舎

階数	室名	床面積 (㎡)	室数
1 階	特別支援教室	249.350	4
	少人数教室	66.800	1
	特別支援級職員室	66.680	1
	倉庫	31.567	2
	トイレ	39.104	2
	だれでもトイレ	7.450	1
	廊下その他	226.994	
2 階	普通教室	137.760	2
	少人数教室	66.680	1
	第二美術室	99.200	1
	第二音楽室	96.183	1
	準備室	59.960	2
	レッスン室	22.344	2
	倉庫	17.760	1
廊下その他	219.014		
3 階	普通教室	137.760	2
	図書室	161.860	1
	準備室	33.340	1
	廊下その他	189.723	
合計		1,929.529	

自転車置場

名称	床面積 (㎡)	棟数
自転車置場	30.000	1