

議案第 82 号

財産の取得について

上記の議案を提出する。

令和 5 年 11 月 30 日

提出者 調布市長 長 友 貴 樹

提案理由

議会の議決に付すべき契約及び財産の取得又は処分に関する条例第 3 条の規定により、提案するものであります。


## 財産の取得について

次のとおり建物を取得する。


- 1 取得の目的  
調布市立若葉小学校仮設校舎用建物
- 2 建物の所在  
調布市若葉町3丁目17番地5
- 3 建物の構造及び延べ面積  
構造 軽量鉄骨造 2階建て  
延べ面積 839.85平方メートル
- 4 予定価格  
39,523,000円




(参 考)

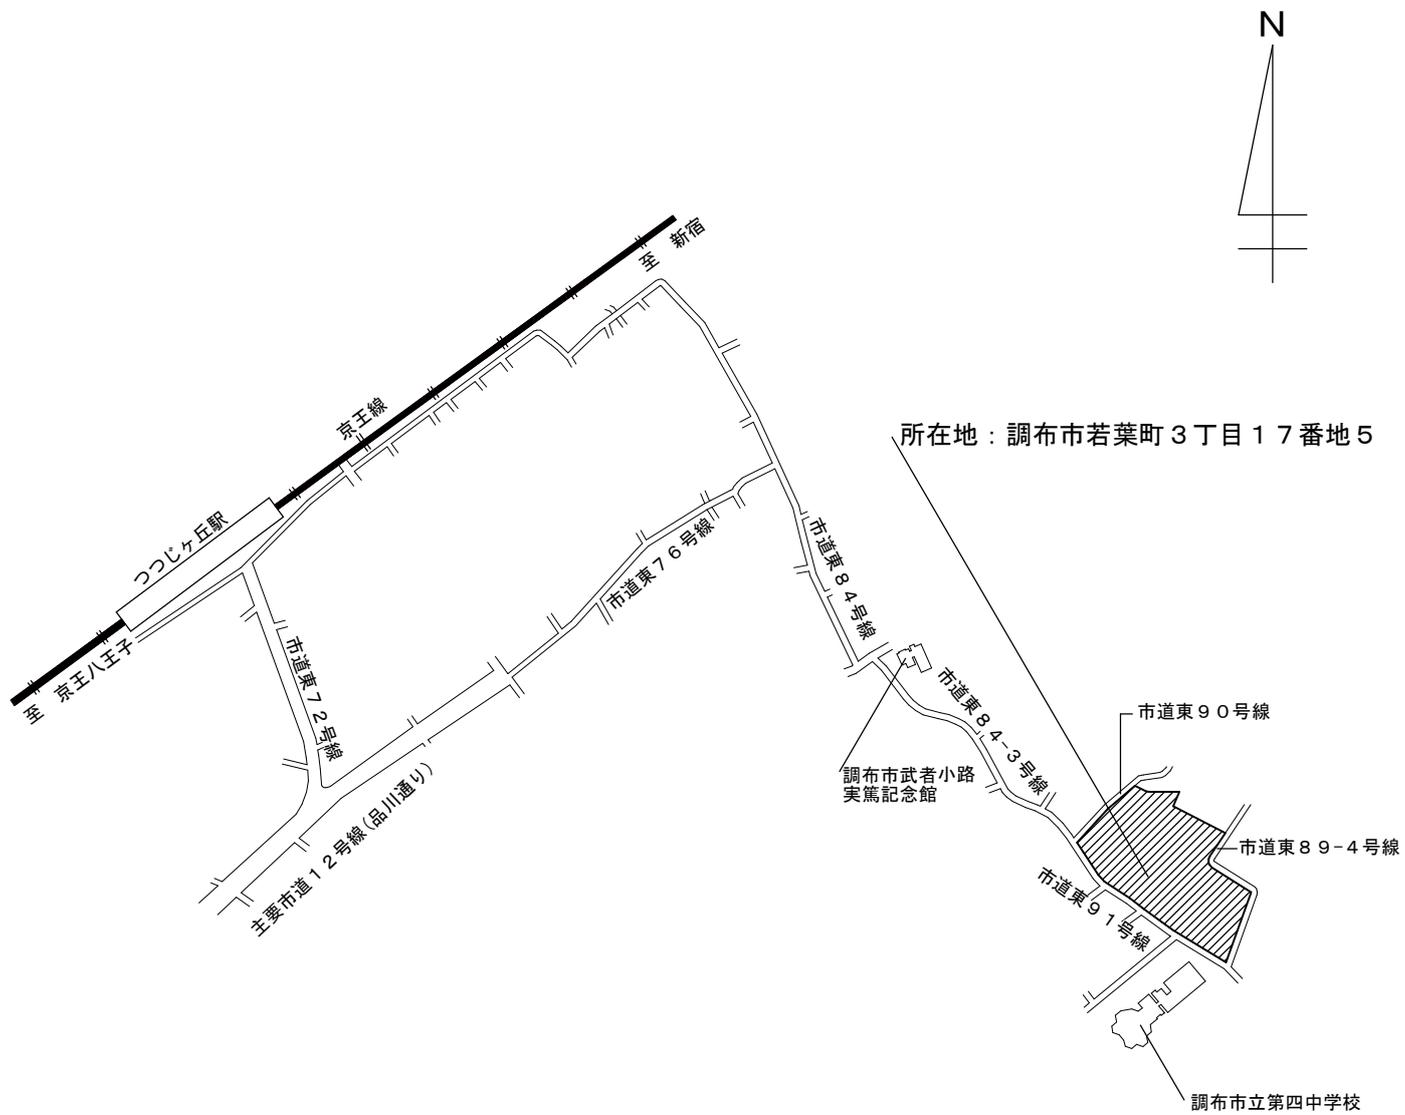

案内図

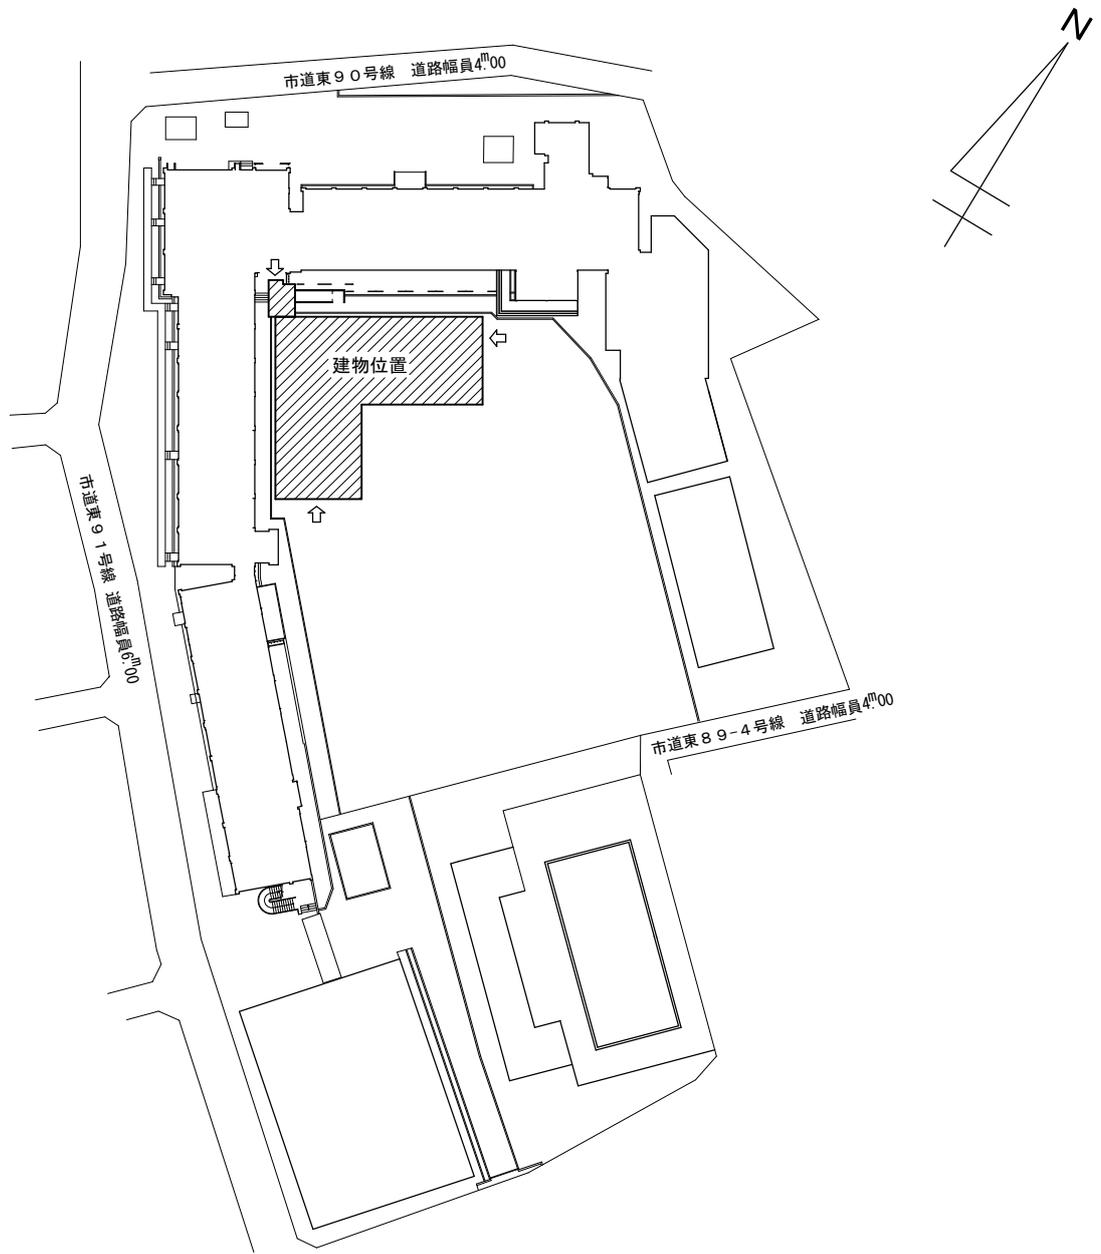

配置図 1/1,000

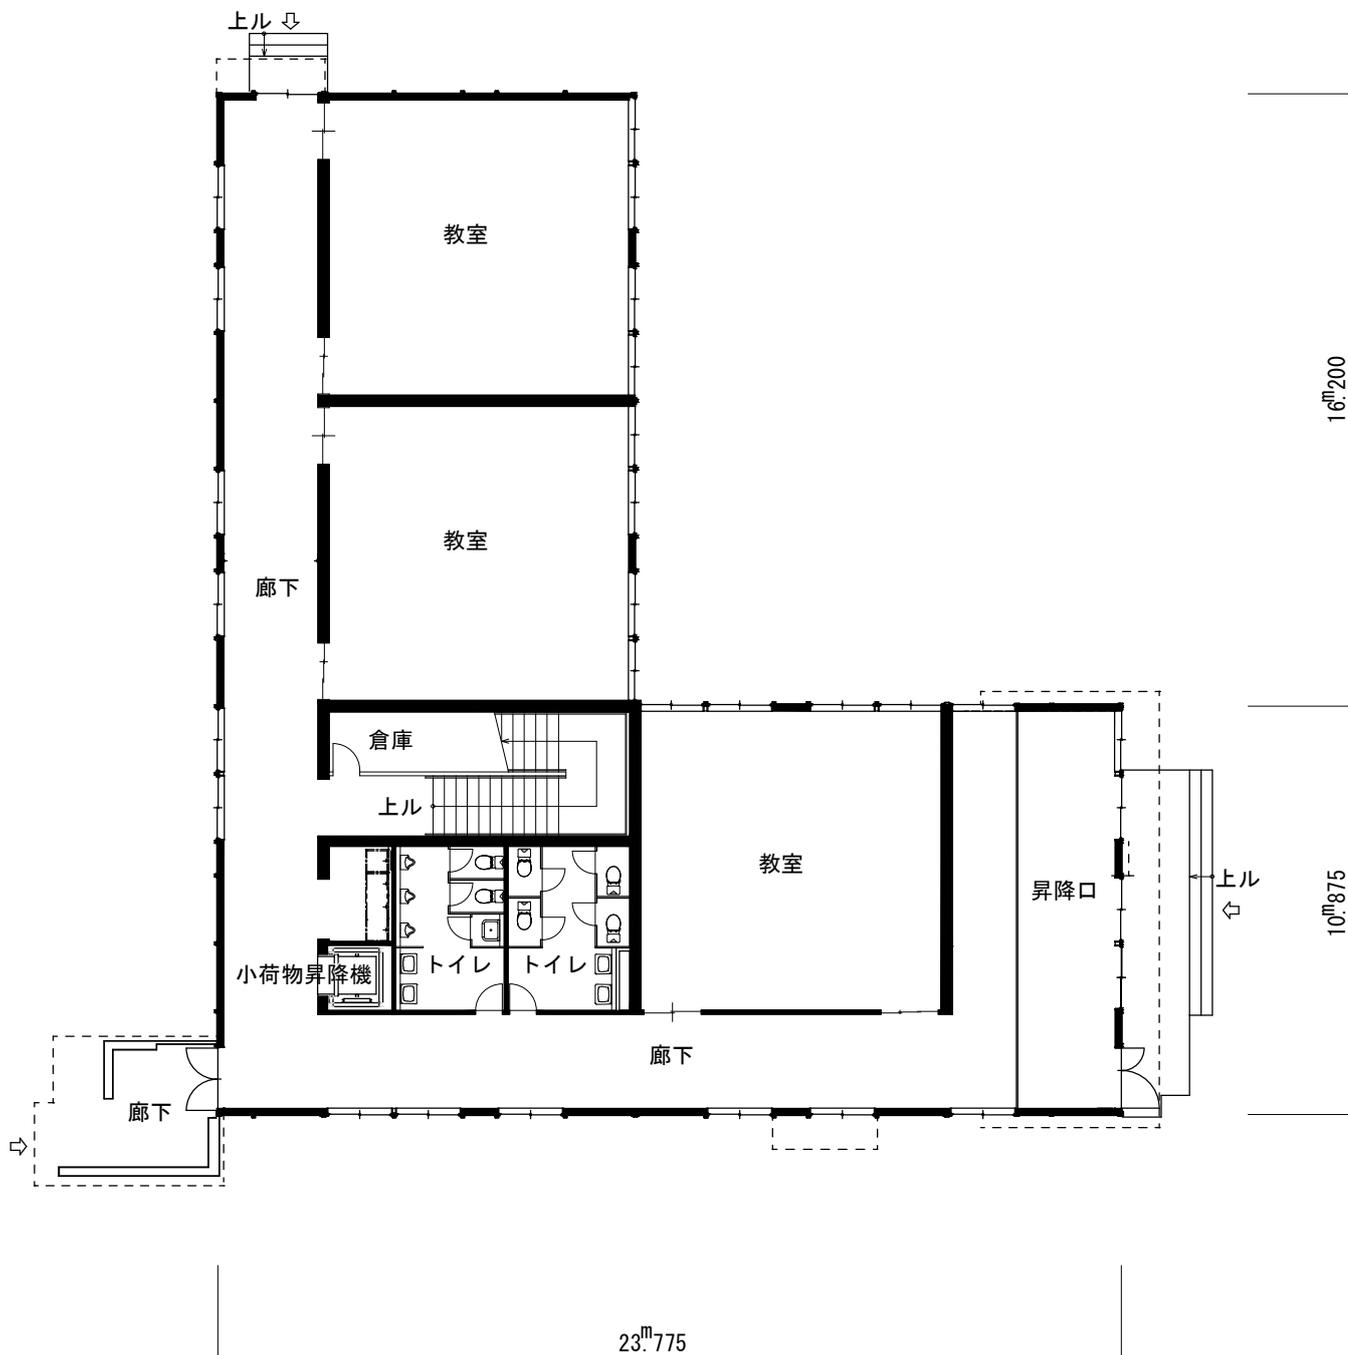

1階平面図 1/200




2階平面図 1/200




屋根伏図 1/200




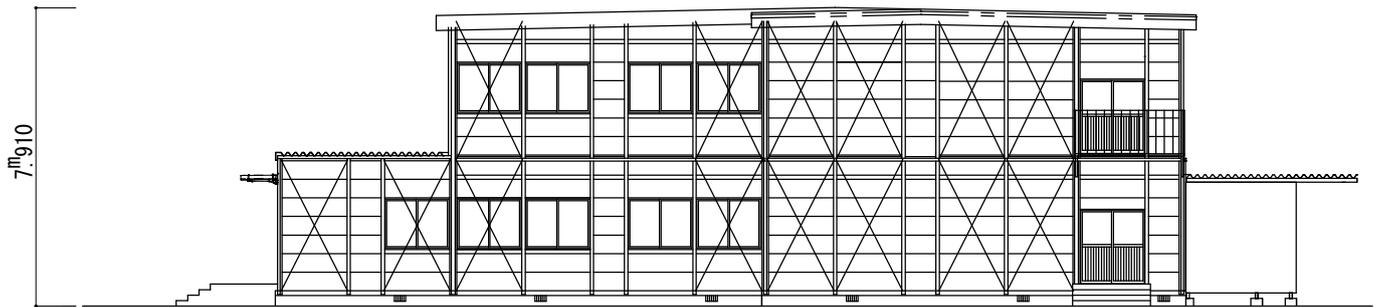


東側立面图 1/200

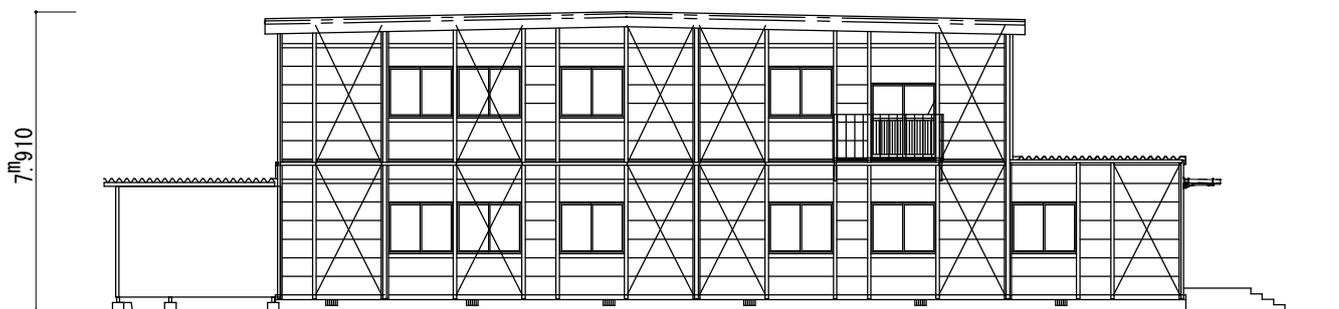

西側立面图 1/200

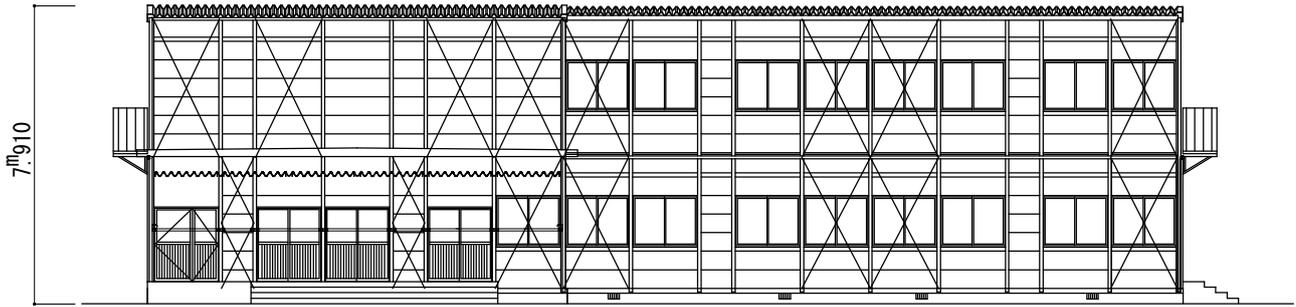

南側立面図 1/200

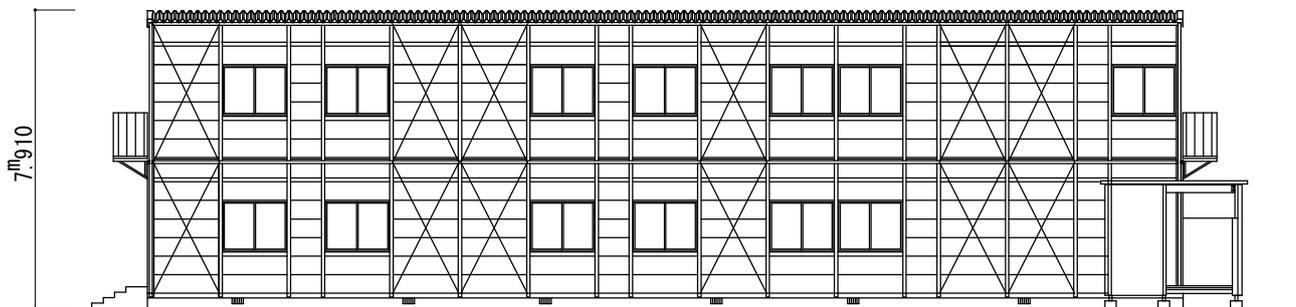

北側立面図 1/200

床面積表

階数	室名	床面積 (㎡)	室数
1階	教室	199.57	3
	トイレ	28.58	2
	倉庫	14.76	1
	廊下その他	210.58	
2階	教室	199.57	3
	トイレ	28.58	2
	倉庫	4.91	1
	廊下その他	153.30	
合計		839.85	12

